

ARCHITEKTONICKÁ ZPRÁVA

NÁZEV STAVBY	VÝTVARNĚ ARCHITEKTONICKÝ NÁVRH INTERIÉRU OBŘADNÍ SÍNĚ OBECNÍHO ÚŘADU ZAŠOVÁ
STUPEŇ DOKUMENTACE	Studie interiéru
INVESTOR	OBEC Zašová
PROJEKTANT	DAN DUŠEK ARCHITEKT, IČ: 764 42 942, ATELIÉR MALÁ LHOTA Č. E. 4, 757 01 VALAŠSKÉ MEZIRÍČÍ WWW.DD-A.CZ, E-MAIL : ATELIER@DD-A.CZ, TEL. / FAX : 571 638 002, 604 706 009

STÁVAJÍCÍ STAV

Obřadní síň, předsálí, přípravná

Obřadní síň, předsálí a přípravná se nacházejí v přízemí obecního úřadu a jsou přístupné z vestibulu. Kapacita cca 40 - 50 míst. Slouží ke konání slavnostních akcí ve formě svatebních obřadů a vítání nových občánků. Stěny a strop jsou omítnuty malba bílá. Na podlaze je koberec. Stávající interiérové dveře jsou plně bílé a dřevěné, zárubně ocelové a obložkové, dřevěný obklad stěn se státním znakem, dřevěný obřadní stůl a čalouněné židle. Dále se zde nachází velkoplošné dominantní výtvarné dílo, obrazy, květináče s umělými květinami, skleněné centrální svítidlo s dřevěným lemováním a nepřímým osvětlením, el. klavír, audio soustava, závěsy. Nově jsou vyměněny okenní výplně - eurookna odstín kaštan. Prostory jsou bez vzduchotechniky. Celkově veškeré vybavení místností vykazuje známky opotřebení a dosahuje hranice životnosti.

ZÁMĚRY INVESTORA

Záměrem investora je zrekonstruovat interiér stávající obřadní síně, předsálí, přípravná adekvátně současnosti, fin. možnostem a potřebám obce.

ARCHITEKTONICKÉ ŘEŠENÍ INTERIÉRU

Předsálí

Předsálí je přímo přístupné z vestibulu, slouží jako prostor pro přípravu veřejnosti čekajících na obřad. Vstupní prostor je nově navržen (zrekonstruován) v moderním duchu. V rámci tohoto prostoru je nově navržena přípravná nevěsty, oddělena průsvitnou prosklenou stěnou (např. mléčné sklo, grafosklo s motivem apod.). Dále se zde nachází zrcadlová stěna, sezení dynamického tvaru v odstínu bílá s odkládacím konf. stolem, věšáková stěna pro odložení oděvů a to vše je doplněno uměleckým barevným abstraktním dílem na stěně. Nově je navržen SDK snížený podhled se svítidly. Malba stěn a podhledu bílá, nový zátěžový koberec béžovo - šedý. Kruhová svítidla osazena v SDK jsou použita ze skladových zásob obce. Stínění okna je formou poloprůsvitné rolety. Nové dveře obložkové bezfalcové bílé plně. Dveře mezi vestibulem a předsálím doporučeno řešit jako celoprosklené s grafosklem - motivem. V návaznosti na tento prostor je situována přípravná a samotná obřadní síň.


Přípravná

Přípravná je přímo přístupná z předsálí. Slouží jako prostor zázemí pro přípravu obřadu a případnou obsluhu obřadní síně. V rámci tohoto prostoru je zde nově navržena mini kuchyňka odstín bílá vysoký lesk, stůl pro 4-6 osob odstín bílá vysoký lesk. Dále se zde nachází skříň pro odkládání dárkových předmětů apod. Před oknem je navržena římská roleta vídeňského usítí, tvořící pozadí v béžovo - šedém odstínu a sjednocující prostor. Doplnění tvoří věšáky na stěně pro odložení oděvů, zrcadlo, barevné umělecké abstraktní dílo na stěně. Nově je navržen SDK snížený podhled se svítidly. Malba stěn a podhledu bílá, nový zátěžový koberec béžovo - šedý. Kruhové svítidlo osazena v SDK je použita ze skladových zásob obce. Nové dveře obložkové bezfalcové bílé plně. V návaznosti na tento prostor se nachází obřadní síň.

Obřadní síň

Je přímo přístupná z předsálí a z přípravná. Má kapacitu 40 - 50 míst. Slouží jako slavnostní prostor pro pořádání obřadů. Prostor je navržen ve světlých odstínech, vzdušně, lehce, moderně, symbolicky. Výrazovým prvkem interiéru jsou samotní lidé. V rámci tohoto prostoru je zde nově navržena dynamický obřadní stůl v bílém odstínu ve vysokém lesku, židle ve světlém odstínu s béžovým polstrováním, zátěžový koberec v neutrálním béžovo-šedém odstínu, akustická struktivní stěna za obřadníky v bílé mléčné lazuře dřeva, římská roleta vídeňského šití v béžovo-šedém provedení jako výtvarné noblesní pozadí s akustickou charakteristikou, bílý celoplošný závěs šifonovitěho charakteru před okny a podélnou stěnou jako dynamický vzdušný prvek sjednocující prostor, vytvářející náladu díky možnosti nepřímého barevného nasvětlení. Zatemnění prostoru je řešeno formou blackoutových rolet v odstínu bílá tvořící jednotný ráz se stěnou. Nově je navržen SDK snížený odskočený podhled se zapuštěnými liniovými svítidly a nepřímým osvětlením prostoru. Malba stěn a podhledu je bílá. V blízkosti obřadního stolu je navrženo zavěšené svítidlo v symbolice dvou kruhů. Obřadní síň je doplněna státním znakem ČR, logem obce Zašová ve formě výtvarného skleněného díla umístěného z čela obřadního stolu či integrovaného do desky stolu a dále kompoziční okrasnou dekorativní zelení v květináči za stolem. Místnost je vybavena audio systémem, v zadní části síně je situováno místo pro hudebníka.

Veškeré prostory je doporučeno větrat rekuperační vzduchotechnikou.

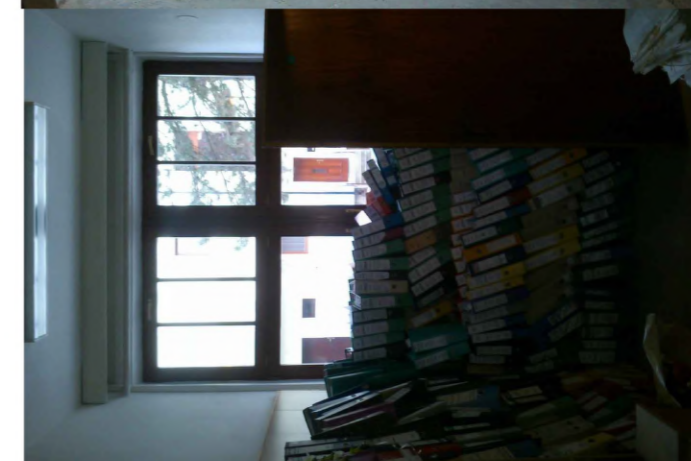

STÁVAJÍCÍ STAV

ARCH. ZPRÁVA

INTERIÉR OBŘADNÍ SÍNĚ OBECNÍHO ÚŘADU ZAŠOVÁ

PROJEKTANT :

ING. ARCH. DAN DUŠEK, DD-A
ATELIÉR MALÁ LHOTA Č. E. 4, 757 01 VALAŠSKÉ MEZIRÍČÍ
WWW.DD-A.CZ, E-MAIL : ATELIER@DD-A.CZ, TEL. 571 638 002

INVESTOR :


OBEC ZAŠOVÁ

MĚŘÍTKO 1:50


DATUM 02/2016

STUPEŇ INT.

01

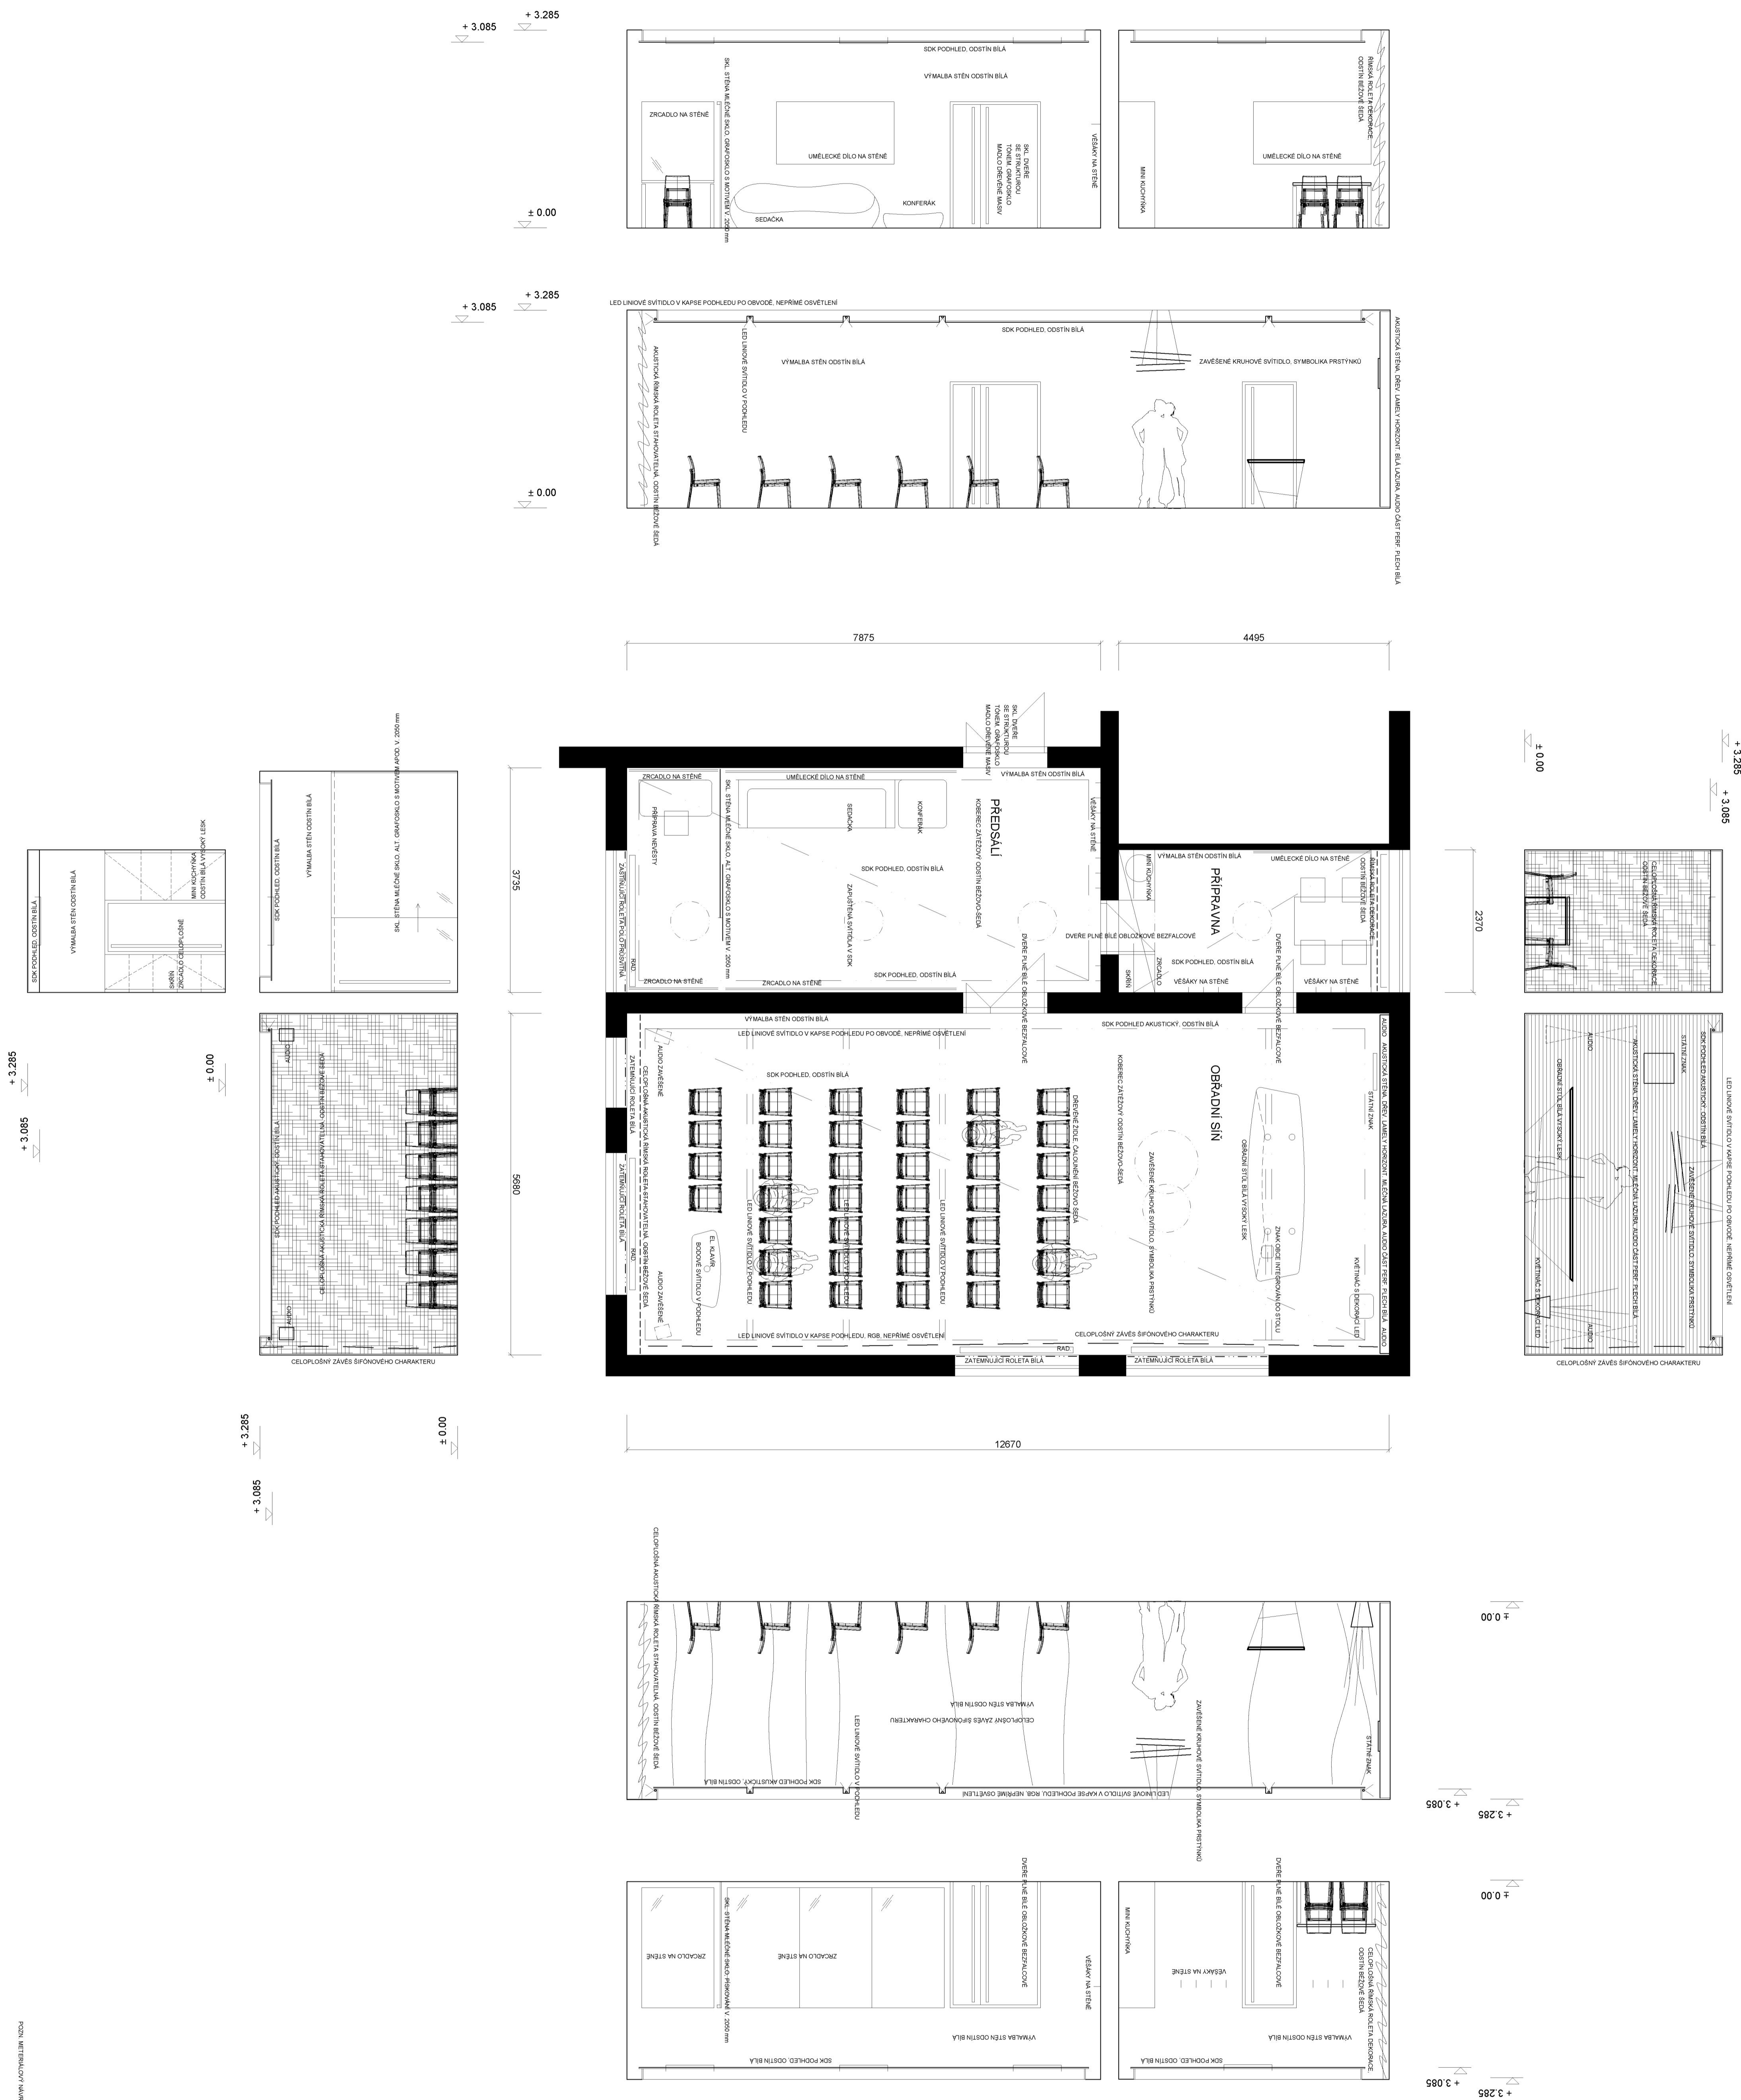

02	INTERIÉR OBRÁDNÍ SÍŇĚ OBECNÍHO ÚŘADU ZAŠOVÁ	PŮDORYS, POHLEDY, PODHLAD, PODLAHA
	INVESTOR : OBEC ZAŠOVÁ	PROJEKTANT : ING. ARCH. DALIMÍR ŠKODA ATÉLIER MALÁ KROTA Č. E. 4, 757 01 VALAŠSKÉ MEZIŘÍČÍ WWW.DCA.CZ, E.MAIL: ATELIER@DCA.CZ, TEL. 571 636 002

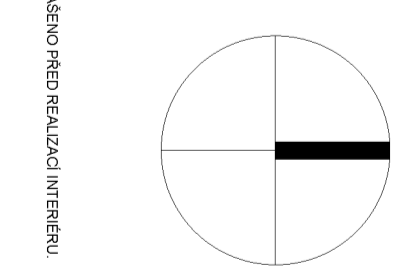

VŠECHNÉ PŘEDLOŽENÉ VÝKRESY A VÝKRESY VE VEŠKÝCH MÍŘKÁCH JSOU VYPRACOVÁNY VE VEŠKÝCH MÍŘKÁCH.


VŠECHNÉ PŘEDLOŽENÉ VÝKRESY A VÝKRESY VE VEŠKÝCH MÍŘKÁCH JSOU VYPRACOVÁNY VE VEŠKÝCH MÍŘKÁCH.

MATERIÁLOVÁ MAPA


PŘEDSÁLÍ



BEŽOVÝ SĚDÝ KOBREKČ NÁHR. CORAL MEXICO 30

 

STĚNY, SDK OOSTIN BILÁ

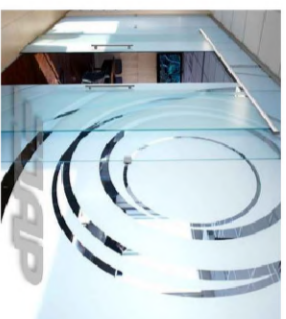

SKLENĚNÁ STĚNA - MLEČNĚ SKLO S MOTIVEM NÁHR. JAP



ROLETA BILÁ POLOPRŮVODIVNÁ LATKA NÁHR. DIAMOND DESIGN



SVĚTLIDLO TPYOVĚ KRUHOVĚ, VĚSTAVNĚ, VLASTNĚM OBECI TPY DIAMNO RECESSED, VYPÍNAČE ZASUVKY BILÉ NÁHR. LOGUS 90




ÚFO SOČKA designová potůček o rozměru 230x102x57 cm. Je určena pro vnitřní i venkovní použití. Vyrobená z vysoké kvalitního polyuretanu. V dělném náhledu s úspornou zářivkou di s RGB LED osvětlením. Šířevně sedíky odstín bílá, barva zrn, šedivá, přístavkové spod.



Stůl konferenční, stůl Pflow o rozměru 67x67x20 cm - určeno pro vnitřní i venkovní užití. Vyrobeno z vysoké kvalitního polyuretanu. V dělném náhledu s úspornou zářivkou di s RGB LED osvětlením.



PRÁVĚNÁ NEJEDNÝ - STŮL DŘEVĚNÝ A TPY NÁHR. TON TPY DELTA, A TPY UPRAVĚNĚ 60 / 20/ CM

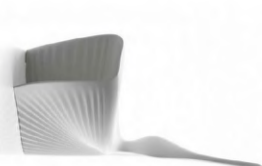

BIOPHILU ČIHAŘ designová křeslo, o rozměru 47x56x103 cm. Určeno pro vnitřní i venkovní použití. Vyrobeno z vysoké kvalitního polyuretanu. V dělném náhledu s úspornou zářivkou di s RGB LED osvětlením. Šířevně sedíky odstín bílá, barva zrn, šedivá, přístavkové spod.



DVĚŘE PŘIĚ OBLOŽOVĚ BEZFALCOVĚ, OOSTIN BILÁ OOSTIN RAL 9003




SKLENĚNĚ DVĚŘE, HLINÍKOVÁ ZARUBĚNÍ TM, SĚDĚ RAL 7015, GRAFOCRKLO + MOTIV



BEŽOVÝ SĚDÝ KOBREKČ NÁHR. CORAL MEXICO 30



AKUSTICKÁ STĚNA DŘEVĚNÝ OBKLAD BILÁ MLEČNÁ LAKÚRA, AUDIO - DĚROVÁNÝ PLECH, BILÁ RAL 9003

 

STĚNY, SDK OOSTIN BILÁ



RUSKÁ ROLETA, VDNĚSNĚ ŠTI NÁHR. DIAMOND DESIGN



ROLETA BILÁ BLACKOUT LATKA NÁHR. DIAMOND DESIGN




VYPÍNAČE ZASUVKY BILÉ NÁHR. LOGUS 90




ZÍDLĚ TPY DŘEVĚNÁ NÁHR. TON TPY MOON OOSTIN WHITEWASH, TES 007



CELOPLOŠNÝ ČERSTĚNÝ ZÁVĚS BILÁ LATKOVNÁ ŠIFROVNĚNĚ ČIHAŘKĚTERU

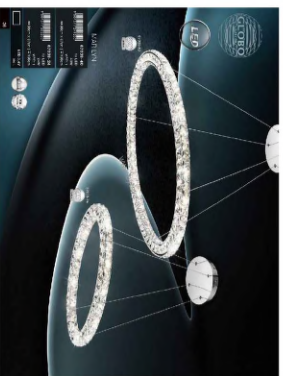

KŘÍŠŤLOVÝ ZÁVĚSNÝ REKTIFIKOVATELNÝ LUSTR NÁHR. GLOBE LIGHT TPY MARBL VN, 1x2000mm, 1x2000 mm, ALT. KRUIHOVĚ SVĚTLIDLO AL BILÉ TPY LUMIDEE ČIČ. OC. LANKA, STIMVATELNÝ, LED TĚPLÁ BILÁ

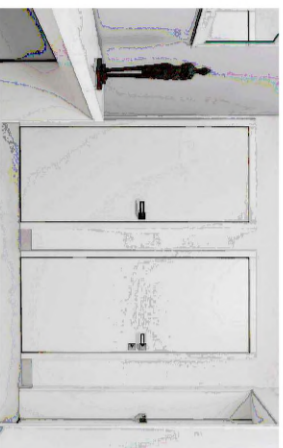

DVĚŘE PŘIĚ OBLOŽOVĚ BEZFALCOVĚ, OOSTIN BILÁ OOSTIN RAL 9003



SVĚTLÍ KŘEŤNÁČ NÁHR. BASSANO, UV ODOLNÝ, BILÁ PĚLSTI 4, 45 / 60 cm., ALT. MLEČNĚ SKLO VYHROBÁ ŠUMPŠS V.M




LOGO OBCE ZAŠOVÁ, SKLO 20 / 20 CM, VYHROBÁ ŠUMPŠS V.M




STATNÍ ZNAK ČR





STŮL

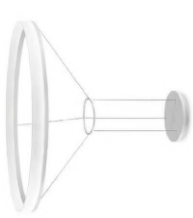



VĚSTAVNÁ BOCOVKA BILÁ TPY DL E LUMIDEE QUAD NAD HUDEBNÍKEM 85x65x65 mm, LED TĚPLÁ BILÁ, SMĚROVATELNÁ

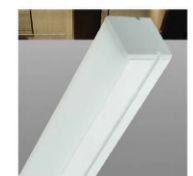

PRÍSAZENÁ LINOVA SVĚTLIDLA BILÁ TPY DL E LUMIDEE 2020 MM V POHLEDOVÝCH KAPKÁCH, LED TĚPLÁ BILÁ, PRÍMĚ A NEPRÍMĚ OSVĚTLENÍ

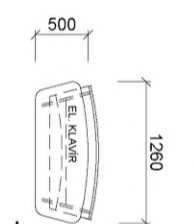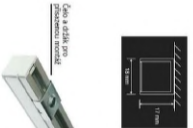

STŮLEK HUDEBNÍKA

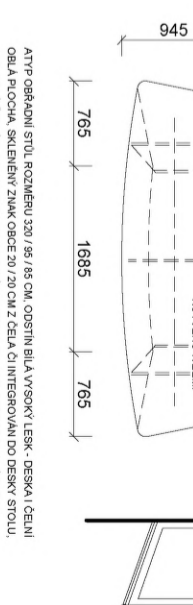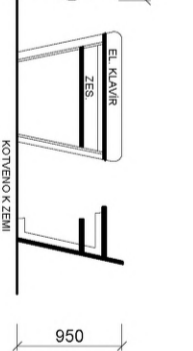

ATYP OBRÁDNÍ STŮL, ROZMĚRU 1300 / 85 / 95 CM, OOSTIN BILÁ VYSOKÝ LESK - DESKA I ČELNÍ OBĚLA PŘIČIČKA, SKLENĚNÝ ZNAK OBCE 20 / 20 CM Z ČELNÍ ČI HNĚROVÁNÍ DO DESKY STŮLU, ALT. OBĚLA ČELNÍ PLOCHY VĚ FA TON OOSTIN WHITEWASH, ALT. PĚRROVŮVÁNÝ PLECH OOSTIN BILÁ, ALT. MLEČNĚ PĚLĚ, TĚKĚTEZ STŮLEK HUDEBNÍKA ATYP 126 / 90 / 95 cm, BILÁ VYSOKÝ LESK, OC. KOSNÁ TM, SĚDĚ

POZN. MATERIÁLOVÝ BAREVNÝ NÁHRNÍ JE JEN ORIENTAČNÍ, BUDE VYUŽITOVÁNO, URČENĚNĚ A OOSOUHLAŠENĚ PŘED REALIZÁCI INTERIÉRU

INTERIÉR OBŘADNÍ SÍŇĚ OBECNÍHO ÚŘADU ZAŠOVÁ		MATERIÁLOVÁ MAPA	
INVESTOR : OBEC ZAŠOVÁ		PROJEKTANT : ING. ARCH. DAN DUŠEK, DD-A ATELIÉR MALÁ LHOTA Č. E. 4, 757 01 VALAŠSKÉ MEZIŘIČI WWW.DD-A.CZ, E-MAIL : ATELIER@DD-A.CZ, TEL. 571 638 002	
MĚŘÍTKO 1:50	DATUM 02/2016		
STUPĚŇ INT.			

MATERIÁLOVÁ MAPA

PŘÍPRAVNA




BÉZOVO ŠEDÝ KOBEREC NAPŘ. CORAL MEXICO 30



STĚNY, SDK ODSTÍN BILÁ



ŘÍMSKÁ ROLETA - VÍDEŇSKÉ ŠITÍ
NAPŘ. DIAMOND DESIGN

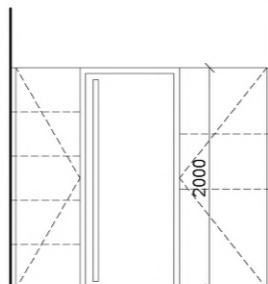

MINI KUCHYŇKA, SKŘÍŇ - VIDITELNÁ HRANY,
PLOCHY LAMINO BILÁ VYSOKÝ LESK,
SKRYTÉ HRANY PLOCHY LAMINO BILÁ
ULOŽNÁ SKŘÍŇ CELOPLOŠNĚ ZRCADLO



SVÍTIDLO TYPOVÉ KRUHOVÉ, VĚSTAVNĚ,
VLASTNÍKEM OBEC TYP DIAMMO RECESSED,
VYPÍNAČE ZÁSUVKY BÍLE NAPŘ. LOGUS 90




ŽIDLE TYP. DŘEVĚNÁ NAPŘ. TON TYP MOON
ODSTÍN WHITEWASH, TES 007



STŮL ATYP DŘEVĚNÝ NAPŘ. TON TYP DELTA, 80 / 120 CM
ODSTÍN WHITEWASH



DVEŘE PLNĚ OBLOŽKOVÉ, BEZFALCOVÉ,
ODSTÍN BILÁ ODSTÍN RAL 9003

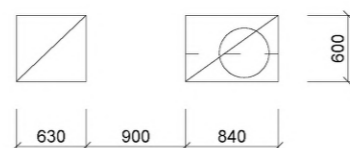

MATERIÁLOVÁ MAPA	
INTERIÉR OBŘADNÍ SÍŇ OBECNÍHO ÚŘADU ZAŠOVÁ INVESTOR : OBEC ZAŠOVÁ	PROJEKTANT : ING. ARCH. DAN DUŠEK, DD-A ATELIER MALÁ LHOTA, Č. E. 4. 757 01 VALAŠSKÉ MEZIŘÍČÍ WWW.DD-A.CZ, E-MAIL : ATELIER@DDA.CZ, TEL. 571 638 002
MĚŘÍTKO 1:50	
DATUM 02/2016	
STUPEŇ INT.	
04	



VIZUALIZACE

INTERIÉR OBŘADNÍ SÍNĚ OBECNÍHO ÚŘADU ZAŠOVÁ

INVESTOR :

OBEC ZAŠOVÁ

PROJEKTANT :

ING. ARCH. DAN DUŠEK, DD-A
ATELIÉR MALÁ LHOTA Č. E. 4, 757 01 VALAŠSKÉ MEZIŘÍČÍ
WWW.DD-A.CZ, E-MAIL : ATELIER@DD-A.CZ, TEL. 571 638 002

MĚŘÍTKO

DATUM 02/2016

STUPĚŇ INT.

05