LEGENDA :

- STÁVAJÍCÍ BUDOVY
- CHODNÍK - BETONOVÁ DLAŽBA 200x100x80mm - ŠEDÁ
- SJEZDY - BETONOVÁ DLAŽBA 200x100x80mm - ŠEDÁ
- KOMUNIKACE - ASFALTOBETON (KOMPLETNÍ KONSTRUKCE)
- ZAPRAVENÍ KOMUNIKACE - ASFALTOBETON - NOVÁ OBRUSNÁ VRSTVA (PO PŘEZOVÁNÍ)
- PARKOVACÍ STÁNÍ, OTEVŘENÁ PLOCHA - BETONOVÁ DLAŽBA 200x100x80mm - ŠEDÁ
- TĚŽENÉ KAMENIVO - HAČÁREK
- HUMUSOVÁNÍ TL. 150mm A ZATRAVNĚNÍ
- VAKOVÝ A SIGNÁLNÍ PÁS - RELIÉFNÍ DLAŽBA - ČERVENÁ BARVA
- SILNIČNÍ OBRUBNÍK 15/25 (150/250/1000mm) - NÁŠLAP 100mm, 120mm
- NÁJEZDOVÝ OBRUBNÍK 15/15 (150/150/1000mm) - NÁŠLAP 20mm
- BETONOVÝ OBRUBNÍK 15/25 (150/150/1000mm) - NÁŠLAP 60mm
- BETONOVÝ OBRUBNÍK 10/25 (100/150/1000mm) - ZAPUŠTĚNÝ
- DVOUŘÁDEK ZE ŽULOVÉ KOSTKY
- BETONOVÁ PALISÁDA, OBDÉLNÍKOVÝ PŮDORYS výška - 800mm, rozměr - 180x120mm
- ŽELEZOBETONOVÁ OPĚRNÁ ZEĎ - BETON C30/37 - XF2
- ULIČNÍ VPUSŤ, KANALIZAČNÍ PŘÍPOJKA PVC DN150
- DRENÁŽ DN 100
- OSA KOMUNIKACE
- VÝŠKOVÁ OPRAVA POVRCHOVÝCH ZNAKŮ
- STÁVAJÍCÍ SVISLÉ DOPRAVNÍ ZNAČENÍ
- NAVRŽENÉ SVISLÉ DOPRAVNÍ ZNAČENÍ
- STOŽÁR VO PRO NAVÝŠENÍ PŘECHODŮ, VÝLOŽNÍK DÉLKY 3,0m
- NAPOJENÍ STOŽÁRU PRO NAVÝŠENÍ PŘECHODŮ - VO-KYKY-J 4x16 ULOŽENÉ V CELÉ DÉLCE V CHRÁNIČCE

LEGENDA NAVRŽENÝCH INŽENÝRSKÝCH SÍTÍ:

- SO 401 - NOVÉ ZEMNÍ VEDENÍ VO-KYKY-J 4x16 ULOŽENÉ V CELÉ DÉLCE V CHRÁNIČCE
- SO 401 - STOŽÁR VEŘEJNÉHO OSVĚTLENÍ

OBJEKTOVÁ SOUSTAVA :

SO 101 - CHODNÍK PRO PĚŠÍ
SO 102 - OPRAVA SILNIC III/01876
SO 103 - PARKOVACÍ STÁNÍ A ZPEVNĚNÁ PLOCHA
SO 104 - AUTOBUSOVÁ ZASTÁVKA
SO 201 - ZAŠOVÁ - ZÁSTAVBA
SO 401 - VEŘEJNÉ OSVĚTLENÍ

LEGENDA INŽ. SÍTÍ

- plynovod
- vedení E-ON
- vodovod
- kanalizace
- telecom

POZNÁMKA :
MATERIÁL PLOŠITÍ PRO HMATOVÉ OPRAVY MUSÍ SPLŇOVAT
NV 163/2002 SB. (NAŘÍZENÍ VLÁDY) A TN TZGS 12 ZLÍN – 1
(TECHNICKÝ NÁVOD TECHNICKÝCH A ZKUŠEBNÍCH ÚSTAV STAVEBNÍCH).
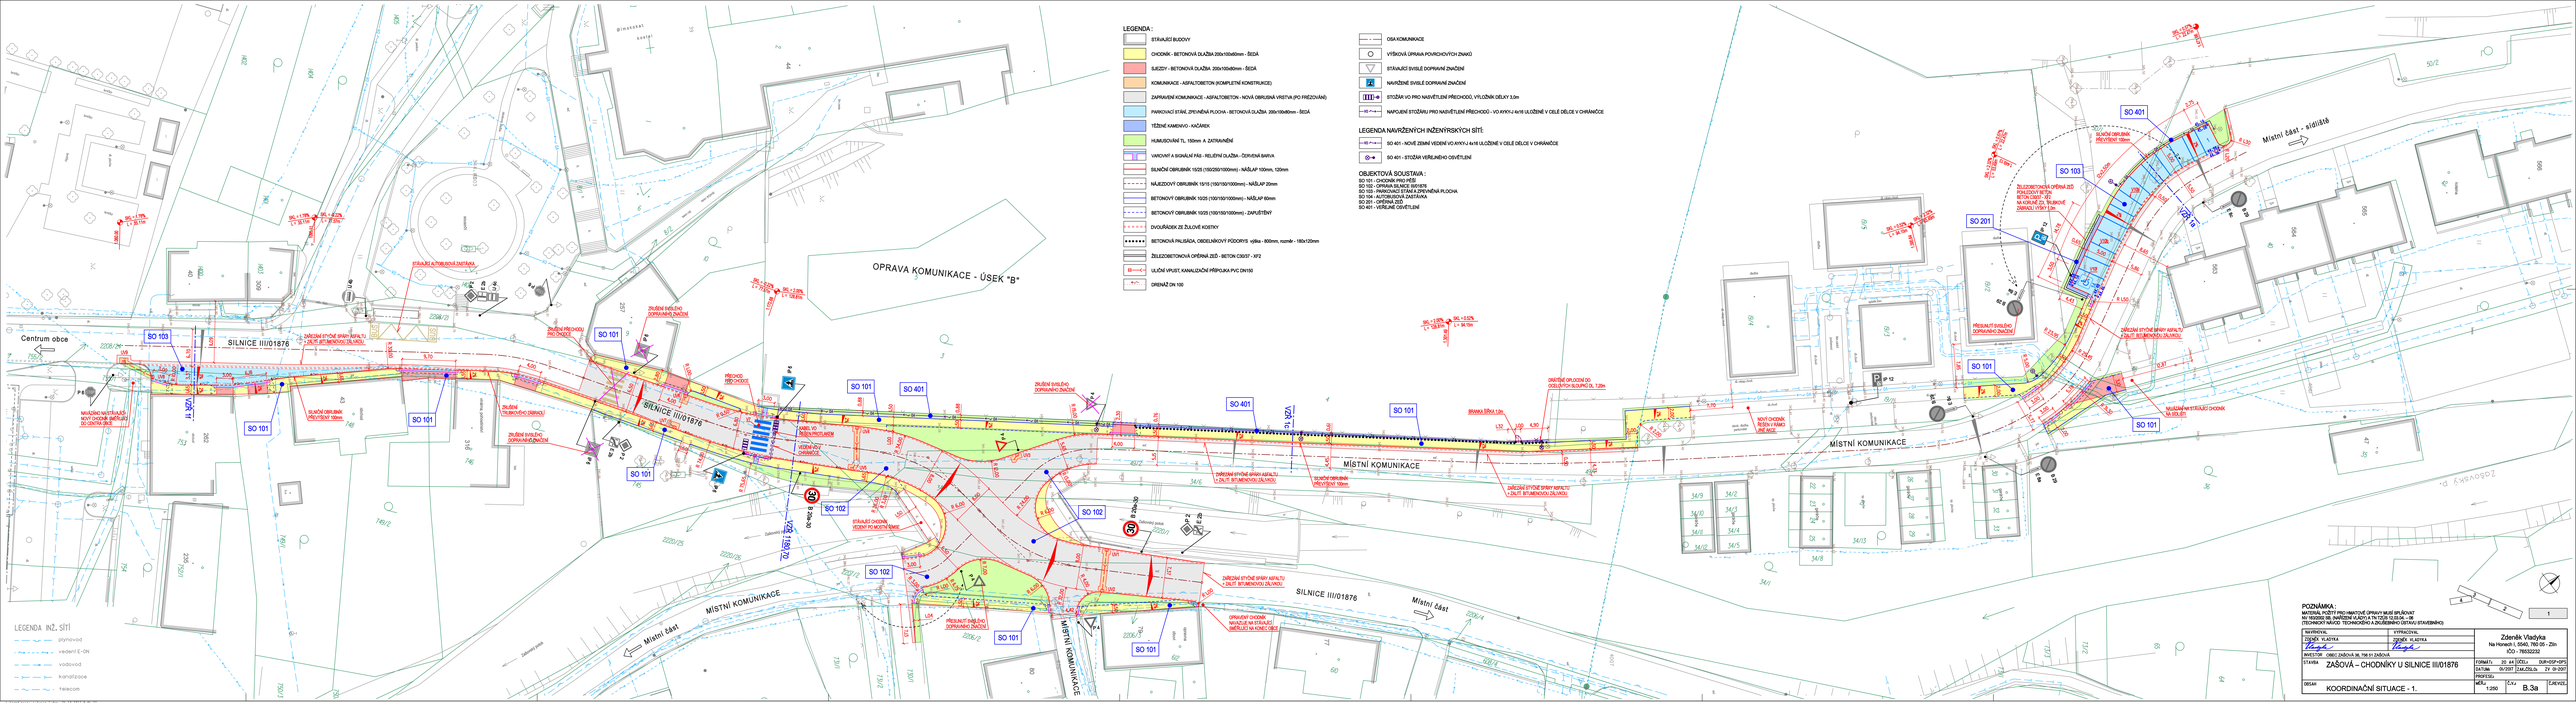
NAVRHOVAL: ZDENĚK VLAČYKA	VYPRACOVAL: ZDENĚK VLAČYKA	Zdeněk Vlačyka Na Horečkách 1, 0540, 790 05 – Žlín IČO – 76553232
INVESTOR : OBEC ZAŠOVÁ 38, 756 01 ZAŠOVÁ		
STAVBA : ZAŠOVÁ – CHODNÍKY U SILNICE III/01876	FORMÁT: 20 A4 (OCELI) DUPLEX+DPO DATUM: 09-2021 ZLÍN,ZŠLín 21 30-2021	
OBJEKT : KOORDINAČNÍ SITUACE - 1.	PROFESE:	
MĚŘ.: 1:250	Č.PŘ.: B.3a