LEGENDA :

- STÁVAJÍCÍ BUDOVY
- CHODNÍK - BETONOVÁ DLAŽBA 200x100x80mm - ŠEDÁ
- SJEZDY - BETONOVÁ DLAŽBA 200x100x80mm - ŠEDÁ
- KOMUNIKACE - ASFALTOBETON (KOMPLETNÍ KONSTRUKCE)
- ZAPRAVENÍ KOMUNIKACE - ASFALTOBETON - NOVÁ OBRUSNÁ VRSTVA (PO FRÉZOVÁNÍ)
- HUMUSOVÁNÍ TL. 150mm A ZATRAVNĚNÍ
- VARONÍŘ A SIGNÁLNÍ PÁS - RELIÉFNÍ DLAŽBA - ČERVENÁ BARVA
- VODÍCÍ LINIE - DRÁŽKOVÁ DLAŽBA - ŠEDÁ BARVA
- SILNIČNÍ OBRUBNÍK 15/25 (150/250/1000mm) - NÁSLAP 120mm
- SILNIČNÍ OBRUBNÍK 15/30 (150/300/1000mm) - NÁSLAP 200mm
- NÁJEZDOVÝ OBRUBNÍK 15/15 (150/150/1000mm) - NÁSLAP 20mm
- BETONOVÝ OBRUBNÍK 10/25 (100/150/1000mm) - NÁSLAP 80mm
- BETONOVÝ OBRUBNÍK 10/25 (100/150/1000mm) - ZAPUŠTĚNÝ
- DVOUŘÁDEK ZE ŽULOVÉ KOSTKY
- OSA KOMUNIKACE
- ULIČNÍ VPUST, KANALIZAČNÍ PŘÍPOJKA PVC DN150
- DRENÁŽ DN 100
- VÝŠKOVÁ ÚPRAVA POVRCHOVÝCH ZNAKŮ
- STÁVAJÍCÍ SVISLÉ DOPRAVNÍ ZNAČENÍ
- NAVRŽENÉ SVISLÉ DOPRAVNÍ ZNAČENÍ
- STOŽÁR VO PRO NASVĚTLENÍ PŘECHODŮ, VÝLOŽNÍK DÉLKY 3,0m
- NAPOJENÍ STOŽÁRU PRO NASVĚTLENÍ PŘECHODŮ - VO KHX/J 4x16 ULOŽEN

OBJEKTOVÁ SOUSTAVA :
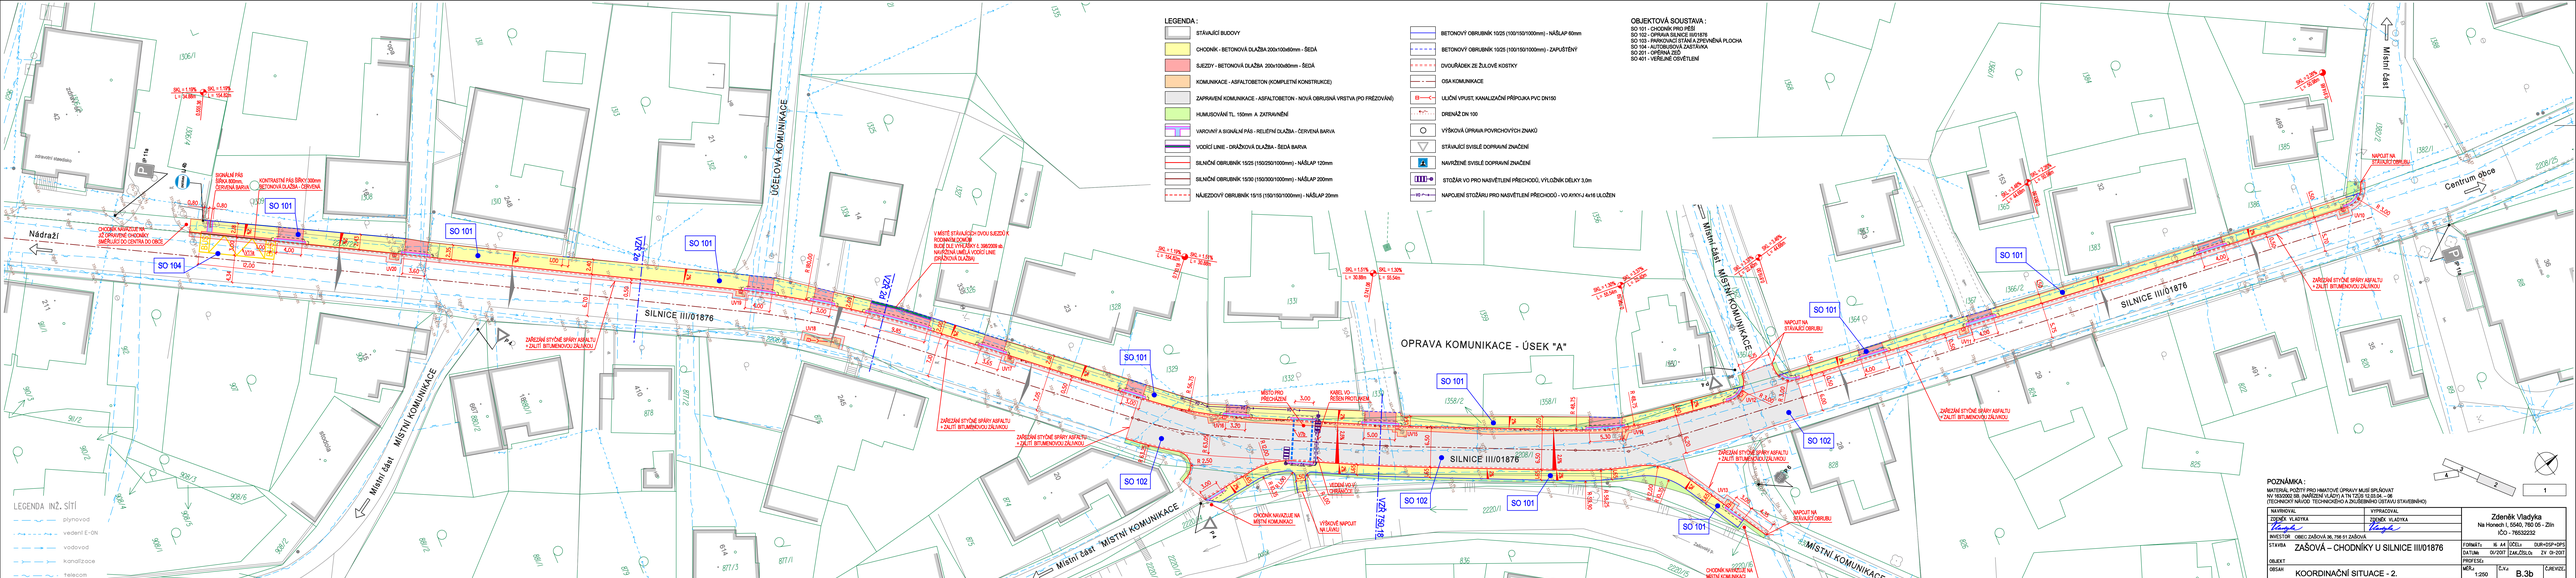
SO 101 - CHODNÍK PRO PĚŠÍ
SO 102 - ZPEVNĚNÁ SILNICE III/01876
SO 103 - PARKOVACÍ STÁNÁ A ZPEVNĚNÁ PLOCHA
SO 104 - AUTOBUSOVÁ ZASTÁVKA
SO 201 - OPĚRNÁ ZEĎ
SO 401 - VEŘEJNÉ OSVĚTLENÍ