


**Legenda:**

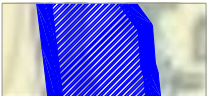

vymezení zájmového území



<b>B.1 / Širší vztahy</b>		Hlavní projektant: Ing. Pavla Lorenzová Zahradní a krajinná architektura Loučka č. 93, 756 44	
Studie revitalizace zeleně sídliště <b>Zašová</b> k.ú. Zašová p.č. 48, 50/2		Vypracoval: Ing. Mgr. Petra Šoborová, 734206769	
Zadavatel /Investor: <b>Obec Zašová</b> Zašová 36, 756 51	Zakázka č. 01/2019	Datum 2019-05-22	
	Arch. č. 101/2019	Formát A3 / A4x2	
	Souřadnicový systém S-JTSK	Měřítko 1:10000	




Legenda:



vymezení řešeného území



číslo parcely dle KN

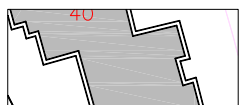

budovy


**B.2 / Zákres řešeného území do KN**

**Studie revitalizace zelené sídliště  
Zašová**  
k.ú. Zašová  
p.č. 48, 50/2

Hlavní projektant:  
Ing. Pavla Lorenzová  
Zahradní a krajinná architektura  
Loučka č. 93, 756 44

Vypracoval:  
Ing. Mgr. Petra Šoborová, 734206769

Zadavatel /Investor: <b>Obec Zašová</b> Zašová 36, 756 51	Zakázka č.	01/2019	Datum	2019-02-01
	Arch. č.	101/2019	Formát	A3 / A4x2
	Souřadnicový systém S-JTSK		Měřítko	1:500

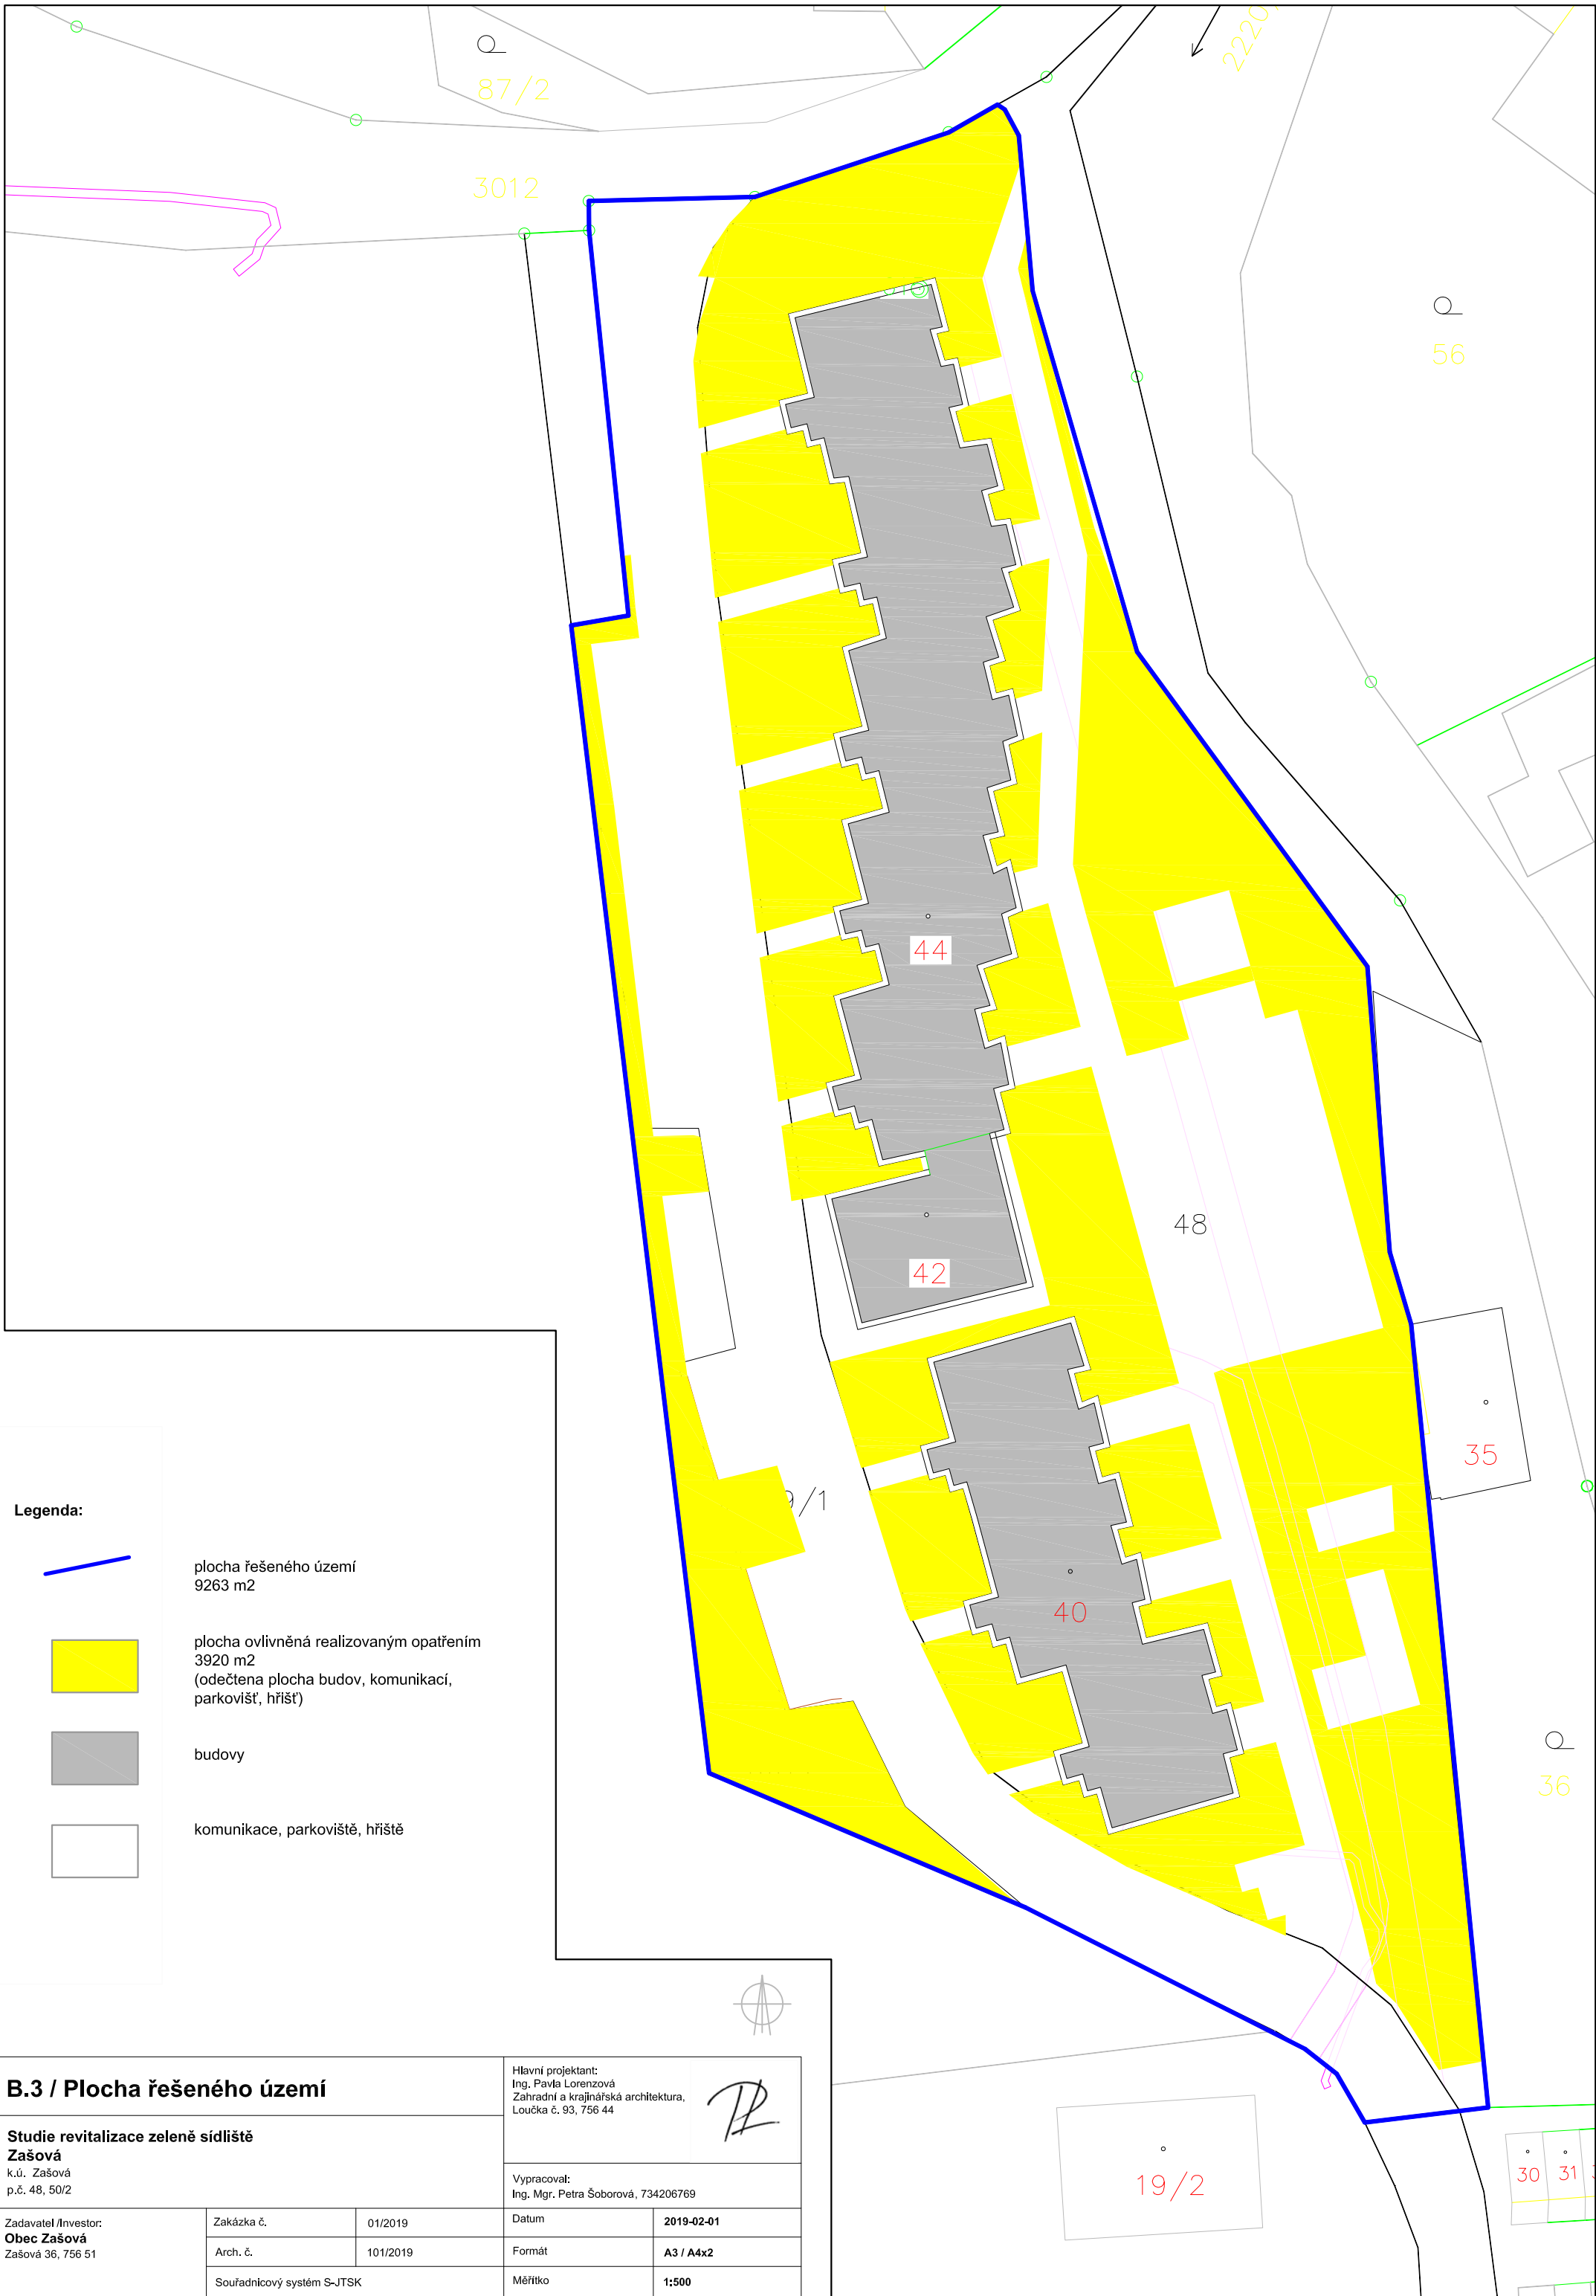

**Legenda:**



plocha řešeného území  
9263 m<sup>2</sup>



plocha ovlivněná realizovaným opatřením  
3920 m<sup>2</sup>  
(odečtena plocha budov, komunikací,  
parkovišť, hřišť)



budovy



komunikace, parkoviště, hřiště



**B.3 / Plocha řešeného území**

**Studie revitalizace zeleně sídliště  
Zašová**  
k.ú. Zašová  
p.č. 48, 50/2

Hlavní projektant:  
Ing. Pavla Lorenzová  
Zahradní a krajinná architektura,  
Loučka č. 93, 756 44

Vypracoval:  
Ing. Mgr. Petra Šoborová, 734206769

Zadavatel / Investor: <b>Obec Zašová</b> Zašová 36, 756 51	Zakázka č.	01/2019	Datum	2019-02-01
	Arch. č.	101/2019	Formát	A3 / A4x2
	Souřadnicový systém S-JTSK		Měřítko	1:500

LEGENDA

— vymezení řešeného území

**Stávající vegetační prvky:**

- S5 jehličnatý strom
- S1 listnatý strom
- K19 keře, skupiny keřů

**Stávající plochy:**

- budovy
- zpevněné plochy, chodníky
- dlažba
- štěrč

**Stávající prvky:**

- studna / vodní pumpa
- klepač / sušák na prádlo
- polopodzemní kontejner / komun. odpad
- mobiliář / lavice, stůl
- odpadkový koš

**Vedení inž. sítí:**

- kanalizace
- plynovod
- vodovod
- sdělovací vedení
- elektrické vedení

**Nově navrhované plochy, prvky**


- skladebná betonová dlažba
- mobiliář / lavička

**Nově navrhované vegetační prvky:**

- Tc listnatý strom
- AbC jehličnatý strom
- keře - domácí, v. cca 3-4 m
- keře - stálezelené, v. 2-3 m (dle tvarovacího řezu)
- keře - okrasné, v. 1 m
- keře, trvalky - okrasné, v. 0,3-2 m

**Navrhované druhové složení / STROMY:**

- Ac *Acer campestre* 'Red Shine' - javor babyka 'Red Shine'
- Cm *Cornus mas* - dřín obecný
- Cor *Corylus colurna* - líška turecká
- Qr *Quercus robur* - dub letní
- St *Sorbus torminalis* - jeřáb břek
- Tc *Tilia cordata* 'Greenspire' - lípa malolistá 'Greenspire'
- AbC *Abies concolor* - jedle ojiněná
- AbN *Abies nordmanniana* - jedle kavkazská

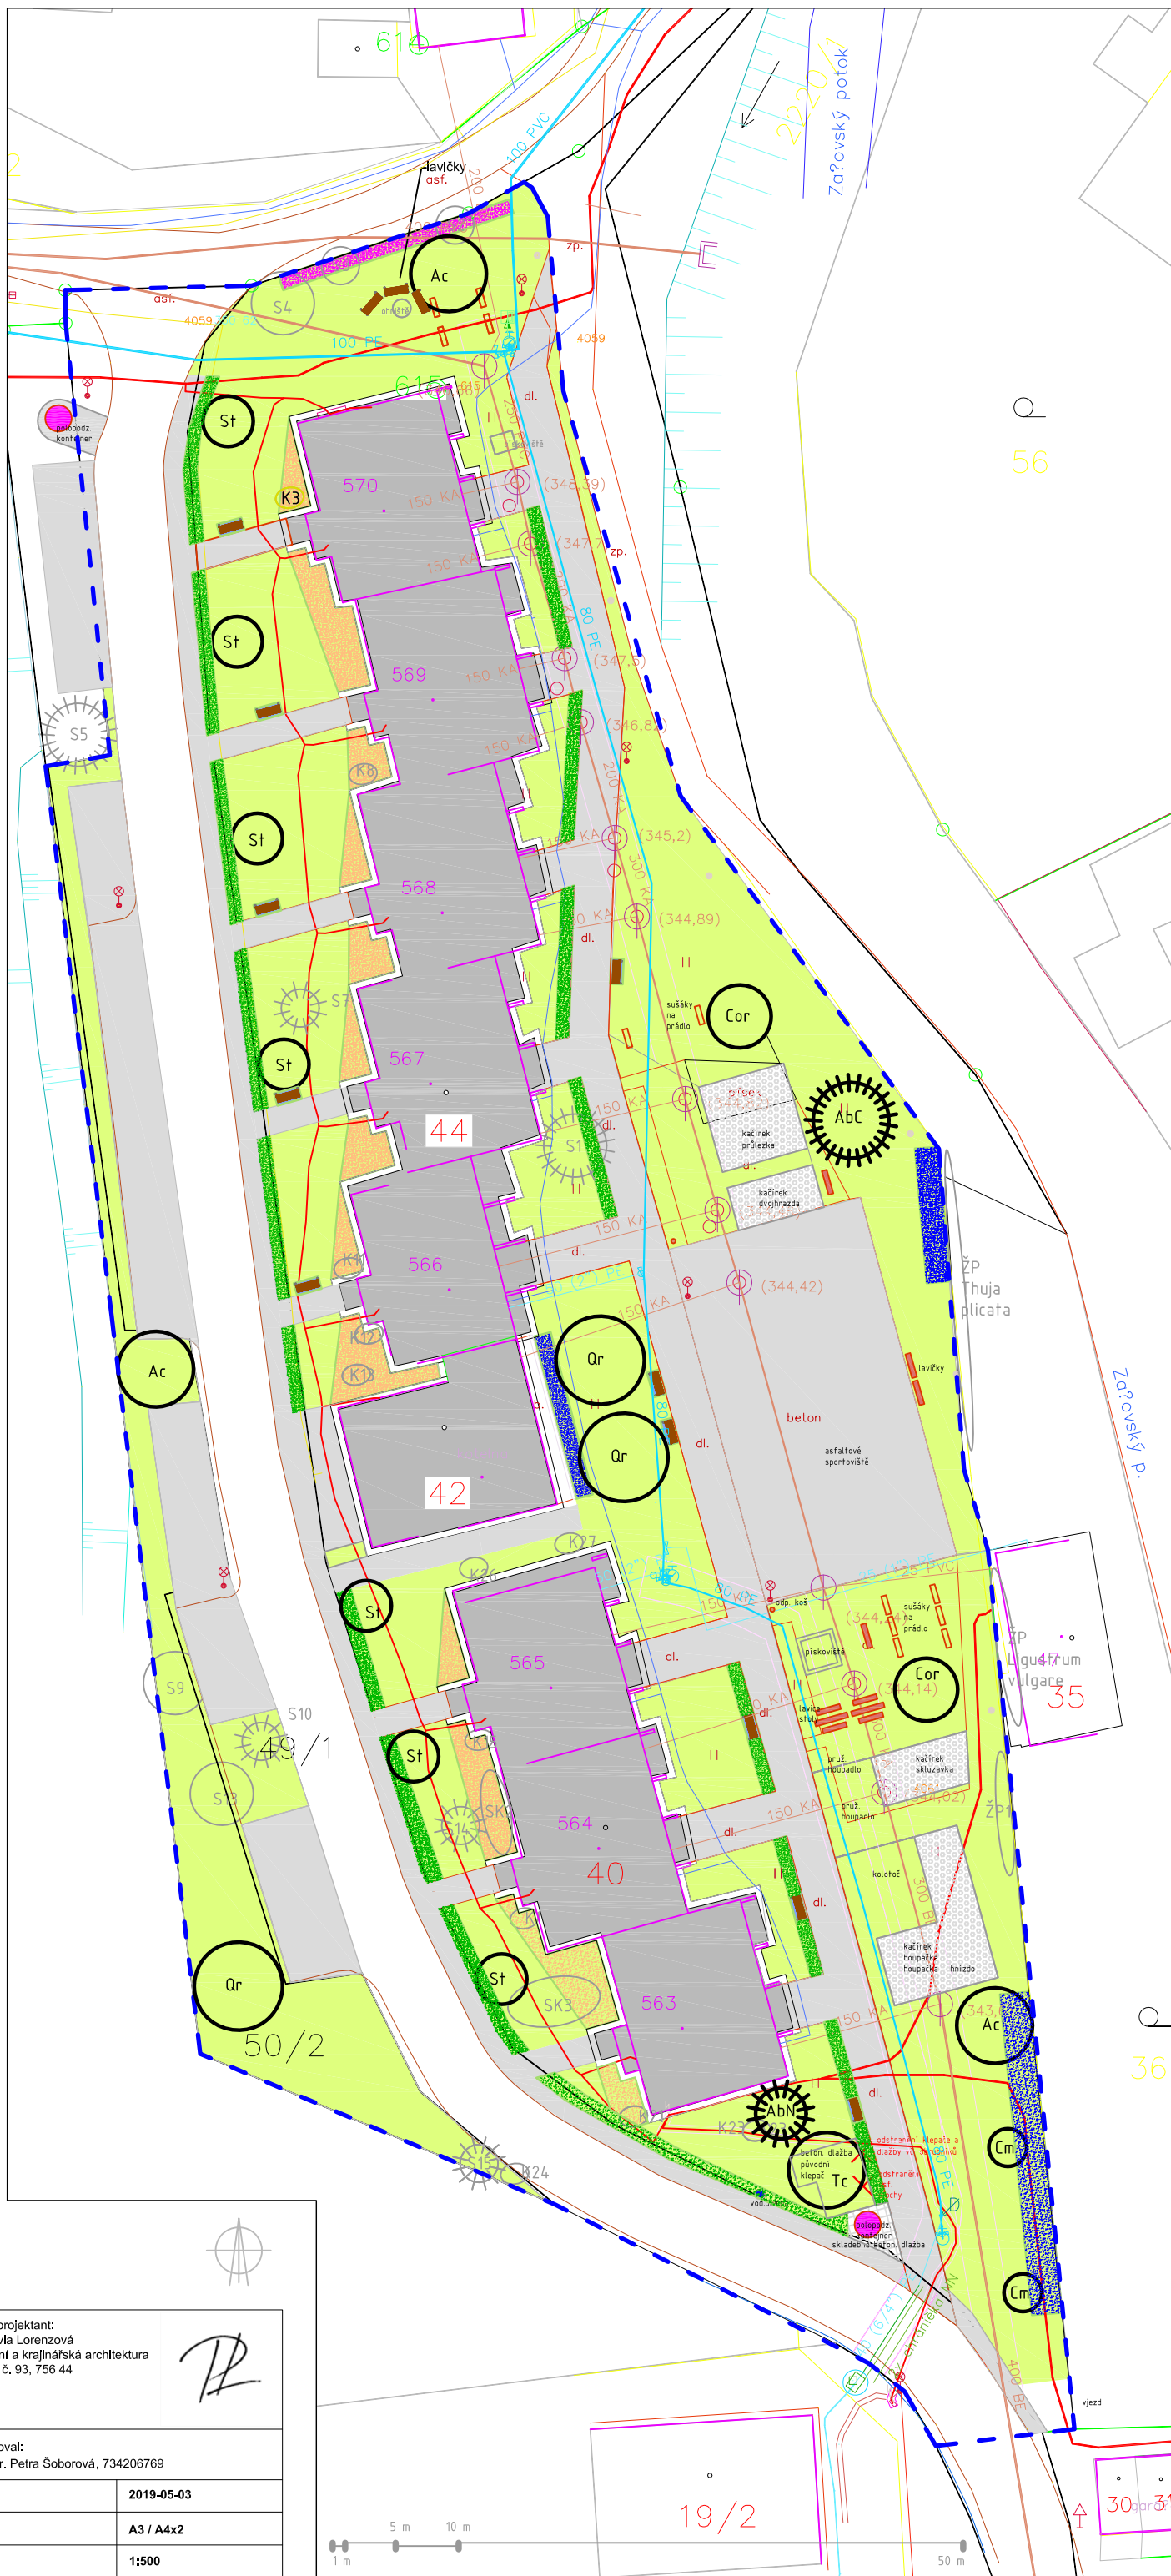

**C.1 / Koncepte - revitalizace zeleně**

**Studie revitalizace zeleně sídliště Zašová**  
k.ú. Zašová  
p.č. 48, 50/2

Hlavní projektant:  
Ing. Pavla Lorenzová  
Zahradní a krajinná architektura  
Loučka č. 93, 756 44



Vypracoval:  
Ing. Mgr. Petra Šoborová, 734206769

Zadavatel / Investor: <b>Obec Zašová</b> Zašová 36, 756 51	Zakázka č.	01/2019	Datum	2019-05-03
	Arch. č.	101/2019	Formát	A3 / A4x2
	Souřadnicový systém S-JTSK		Měřítko	1:500



LEGENDA

--- vymezení řešeného území

Stávající vegetační prvky:

- jehličnatý strom
- listnatý strom
- keře, skupiny keřů

Stávající plochy:

- budovy
- zpevněné plochy, chodníky
- dlažba
- štěrk

Stávající prvky:

- studna / vodní pumpa
- klepač / sušák na prádlo
- polopodzemní kontejner / komun. odpad
- mobiliář / lavice, stůl
- odpadkový koš

Vedení inž. sítí:


- kanalizace
- plynovod
- vodovod
- sdělovací vedení
- elektrické vedení

Nově navrhované plochy, prvky

- skladebná betonová dlažba
- mobiliář / lavička

Nově navrhované vegetační prvky:

- listnatý strom
- jehličnatý strom

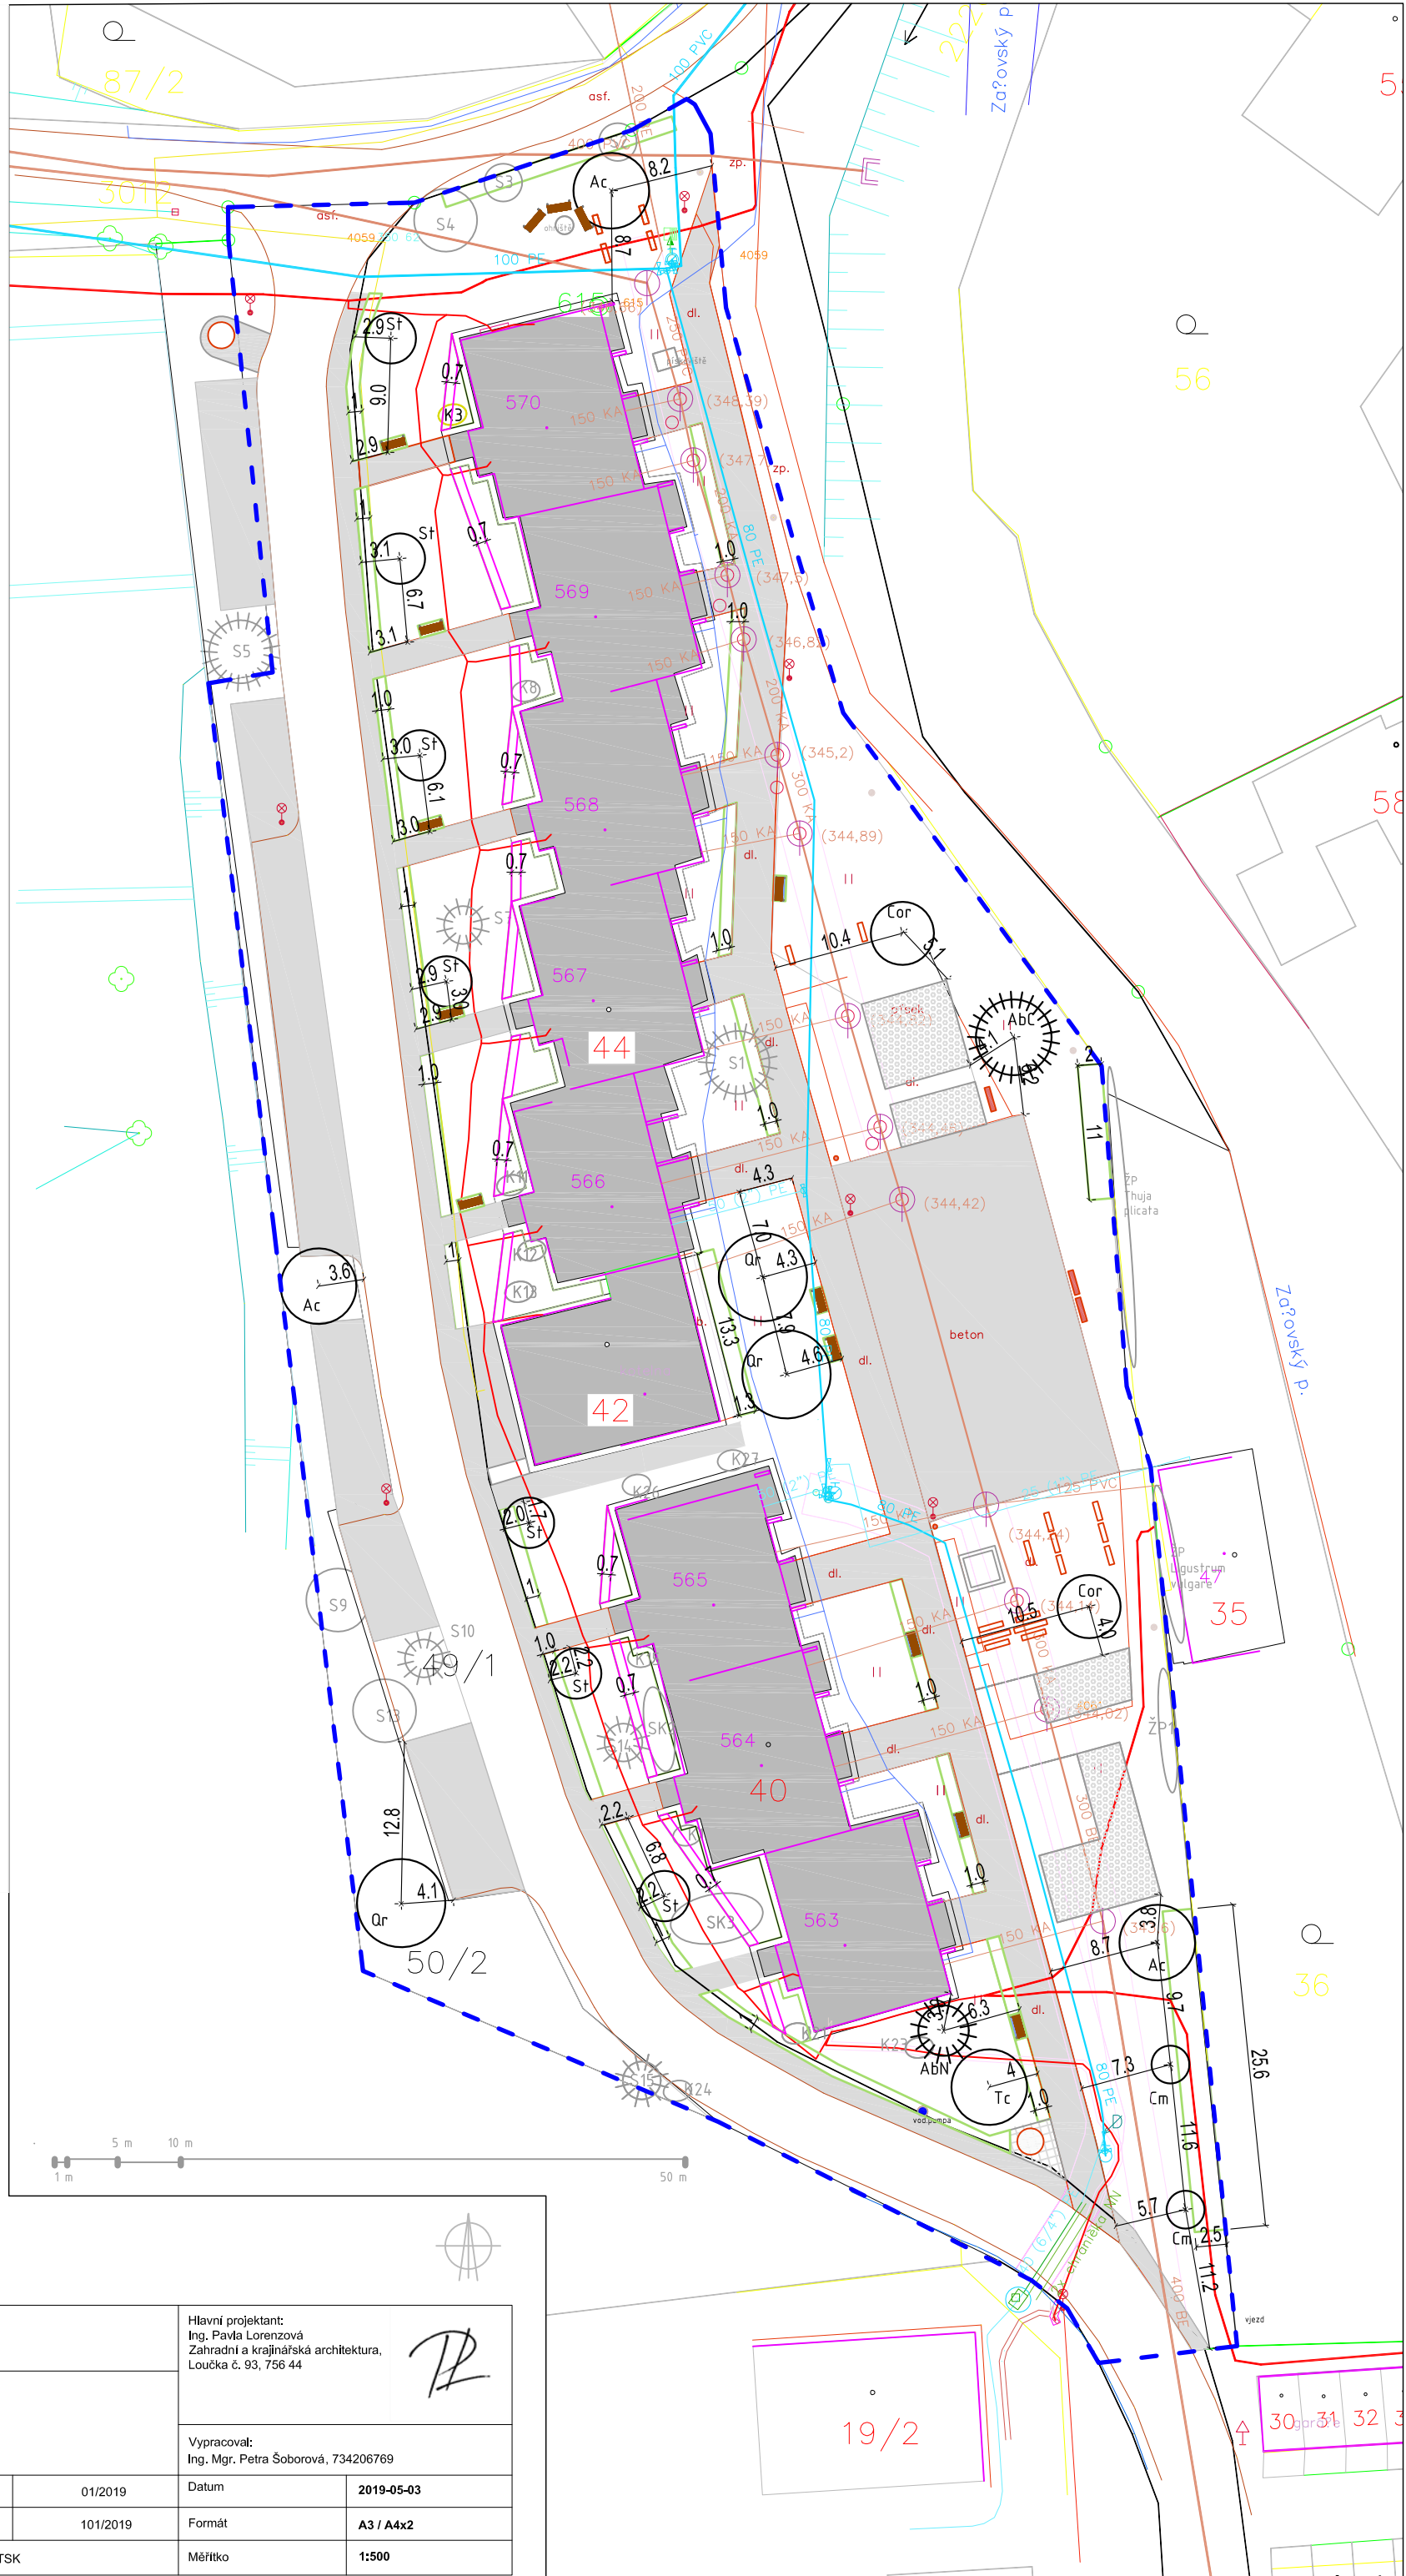

C.2 / Zeleň - zaměření, kóty

Studie revitalizace zelené sídliště  
Zašová  
k.ú. Zašová  
p.č. 48, 50/2

Hlavní projektant:  
Ing. Pavla Lorenzová  
Zahradní a krajinná architektura,  
Loučka č. 93, 756 44

Vypracoval:  
Ing. Mgr. Petra Šoborová, 734206769

Zadavatel / Investor: <b>Obec Zašová</b> Zašová 36, 756 51	Zakázka č.	01/2019	Datum	2019-05-03
	Arch. č.	101/2019	Formát	A3 / A4x2
	Souřadnicový systém S-JTSK		Měřítko	1:500

**LEGENDA**

— vymezení řešeného území

**Stávající vegetační prvky:**

- jehličnatý strom
- listnatý strom
- keře, skupiny keřů

**Stávající plochy:**

- budovy
- zpevněné plochy, chodníky
- dlažba
- štěrk

**Stávající prvky:**

- studna / vodní pumpa
- klepač / sušák na prádlo
- polopodzemní kontejner / komun. odpad
- mobiliář / lavice, stůl
- odpadkový koš

**Vedení inž. sítí:**

- kanalizace
- plynovod
- vodovod
- sdělovací vedení
- elektrické vedení

**Nově navrhované plochy, prvky**

- skladebná betonová dlažba
- mobiliář / lavička

**Nově navrhované vegetační prvky:**

- listnatý strom
- jehličnatý strom
- keře - domácí, v. cca 3-4 m
- keře - stálezelené, v. 2-3 m (dle tvarovacího řezu)
- keře - okrasné, v. 1 m
- keře, trvalky - okrasné, v. 0,3-2 m

**SORTIMENT**

**Stromy**

**Navrhované druhové složení / STROMY:**

- 3 ks Ac *Acer campestre* 'Red Shine' - javor babyka 'Red Shine'
- 2 ks Cm *Cornus mas* - dřín obecný
- 2 ks Cor *Corylus colurna* - líška turecká
- 3 ks Qr *Quercus robur* - dub letní
- 7 ks St *Sorbus torminalis* - jeřáb břek
- 1 ks Tc *Tilia cordata* 'Greenspire' - lípa malolistá 'Greenspire'
- 1 ks AbC *Abies concolor* - jedle ojíňená
- 1 ks AbN *Abies nordmanniana* - jedle kavkazská

**Liniové výsadby kolem chodníků:**



- západní strana**
- 205 ks *Potentilla fruticosa* 'Abbotswood'
- 260 ks *Spiraea japonica* 'Little Princess'
- východní strana**
- 25 ks *Cornus sanguinea*
- 5 ks *Corylus avellana* 'Hallská obrovská'
- 7 ks *Ligustrum vulgare*
- 10 ks *Rosa rugosa*, růžová do 60 cm
- 5 ks *Sambucus nigra* 'Laciniata'
- 165 ks *Spiraea x bumalda* 'Anthony Waterer'
- 7 ks *Viburnum lantana*
- 7 ks *Viburnum opulus* 'Roseum'




**C.3 / Zeleň - liniové výsadby, členění záhonů**

Hlavní projektant:  
Ing. Pavla Lorenzová  
Zahradní a krajinná architektura,  
Loučka č. 93, 756 44

Vypracoval:  
Ing. Mgr. Petra Šoborová, 734206769

Zadavatel / Investor: <b>Obec Zašová</b> Zašová 36, 756 51	Zakázka č.	01/2019	Datum	2019-05-03
	Arch. č.	101/2019	Formát	A3 / A4x2
	Souřadnicový systém S-JTSK		Měřítko	1:500

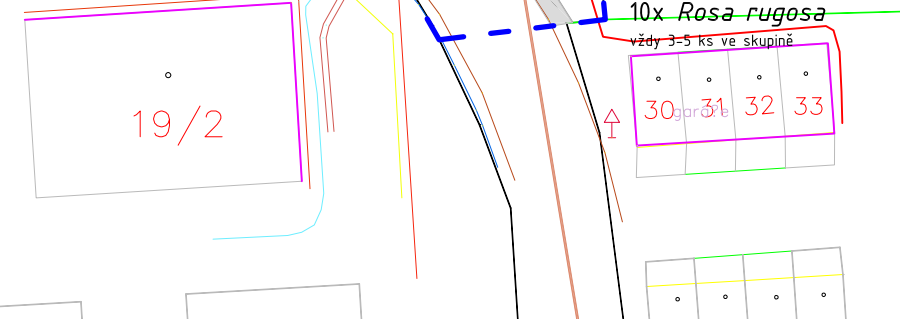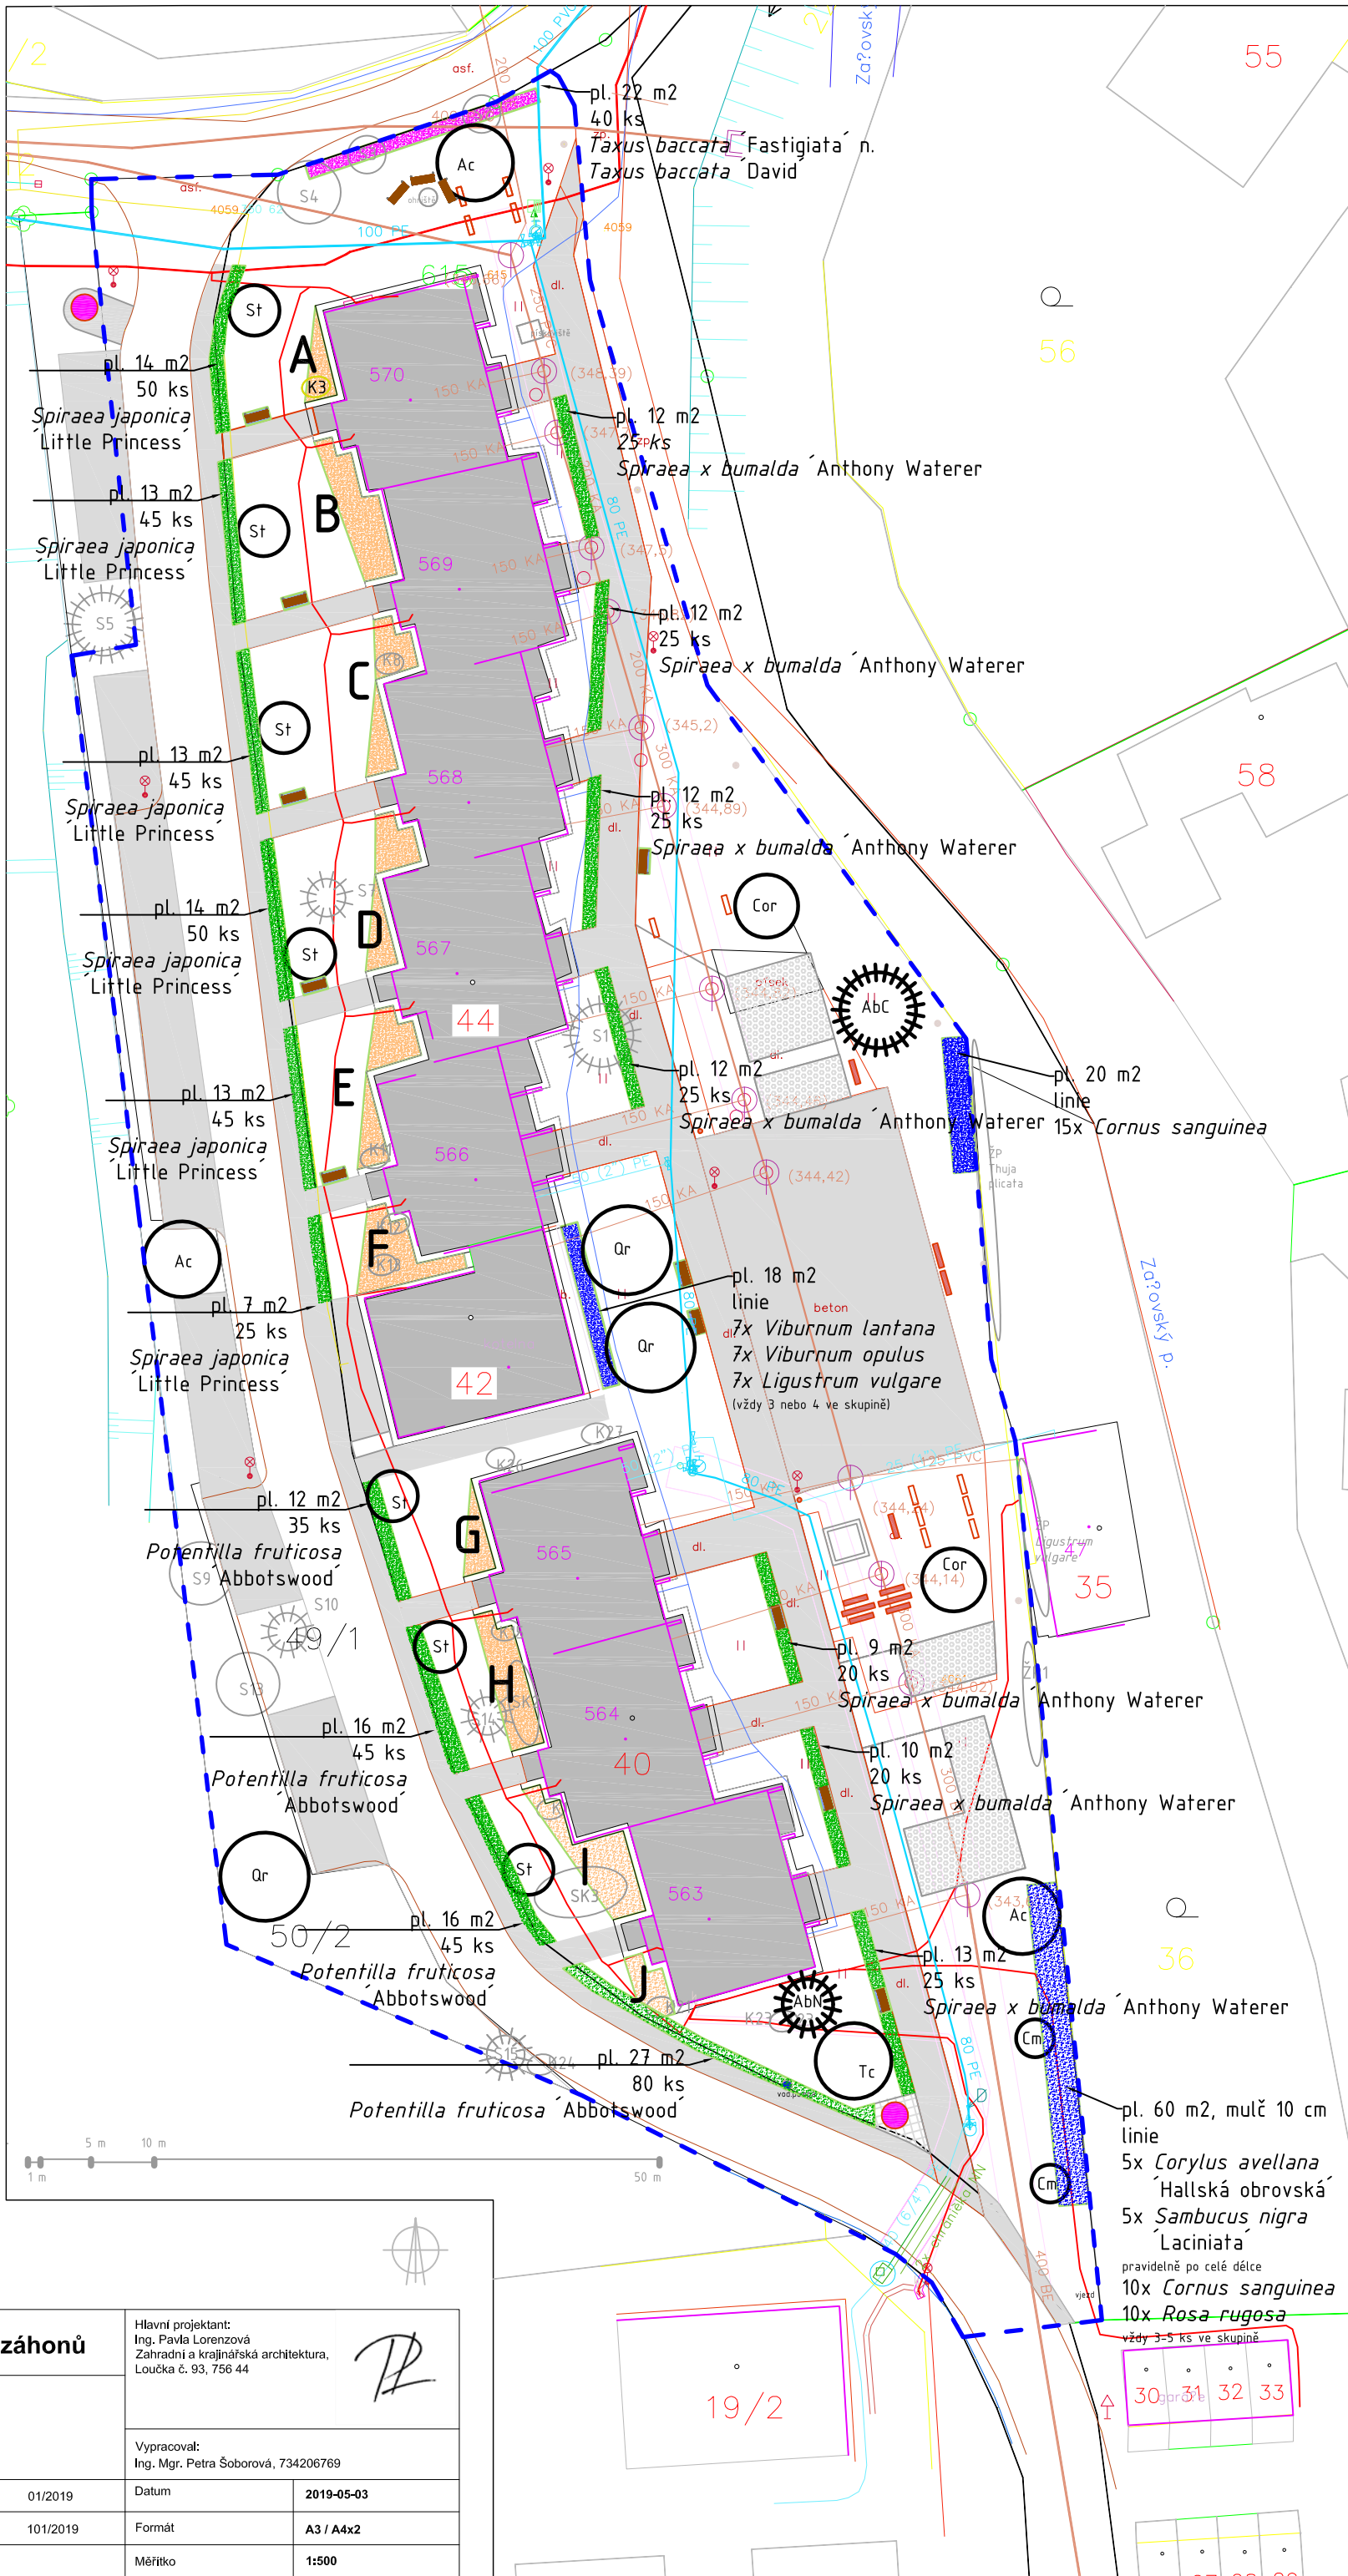

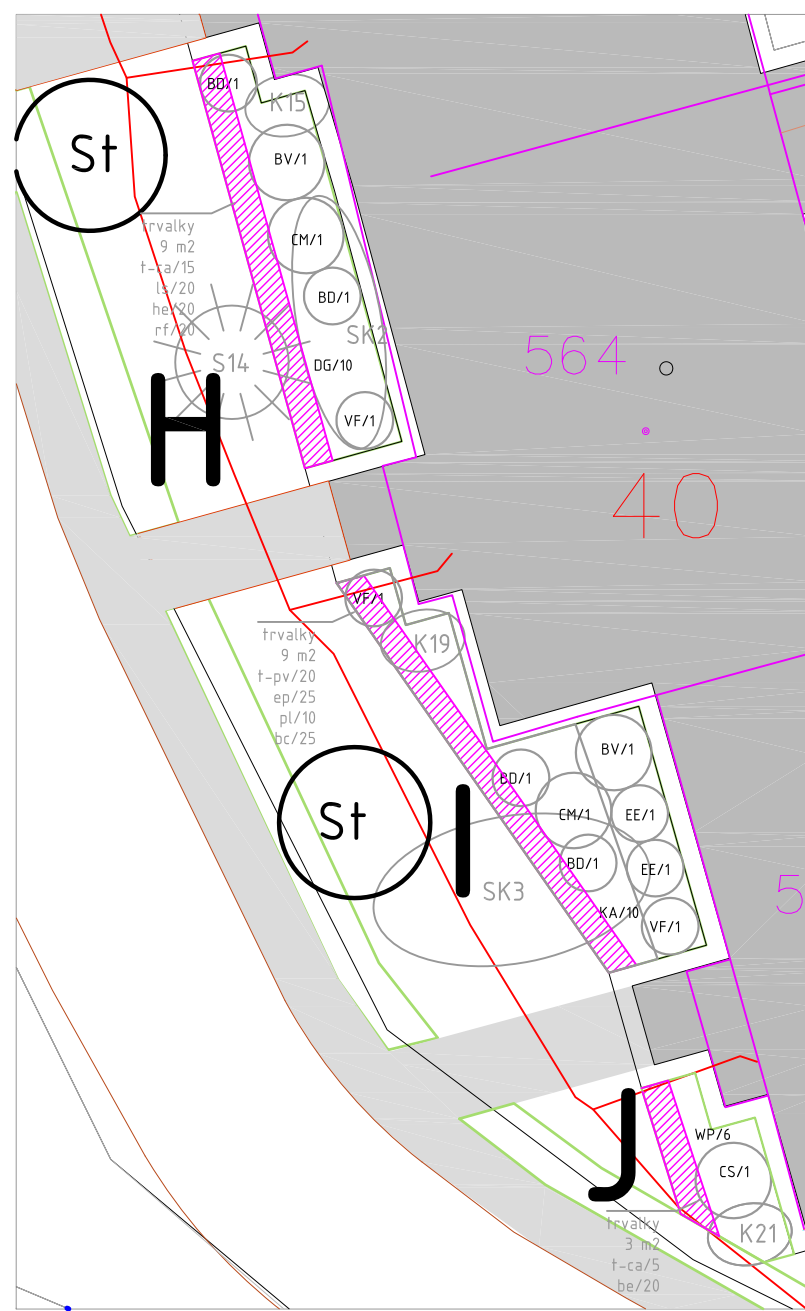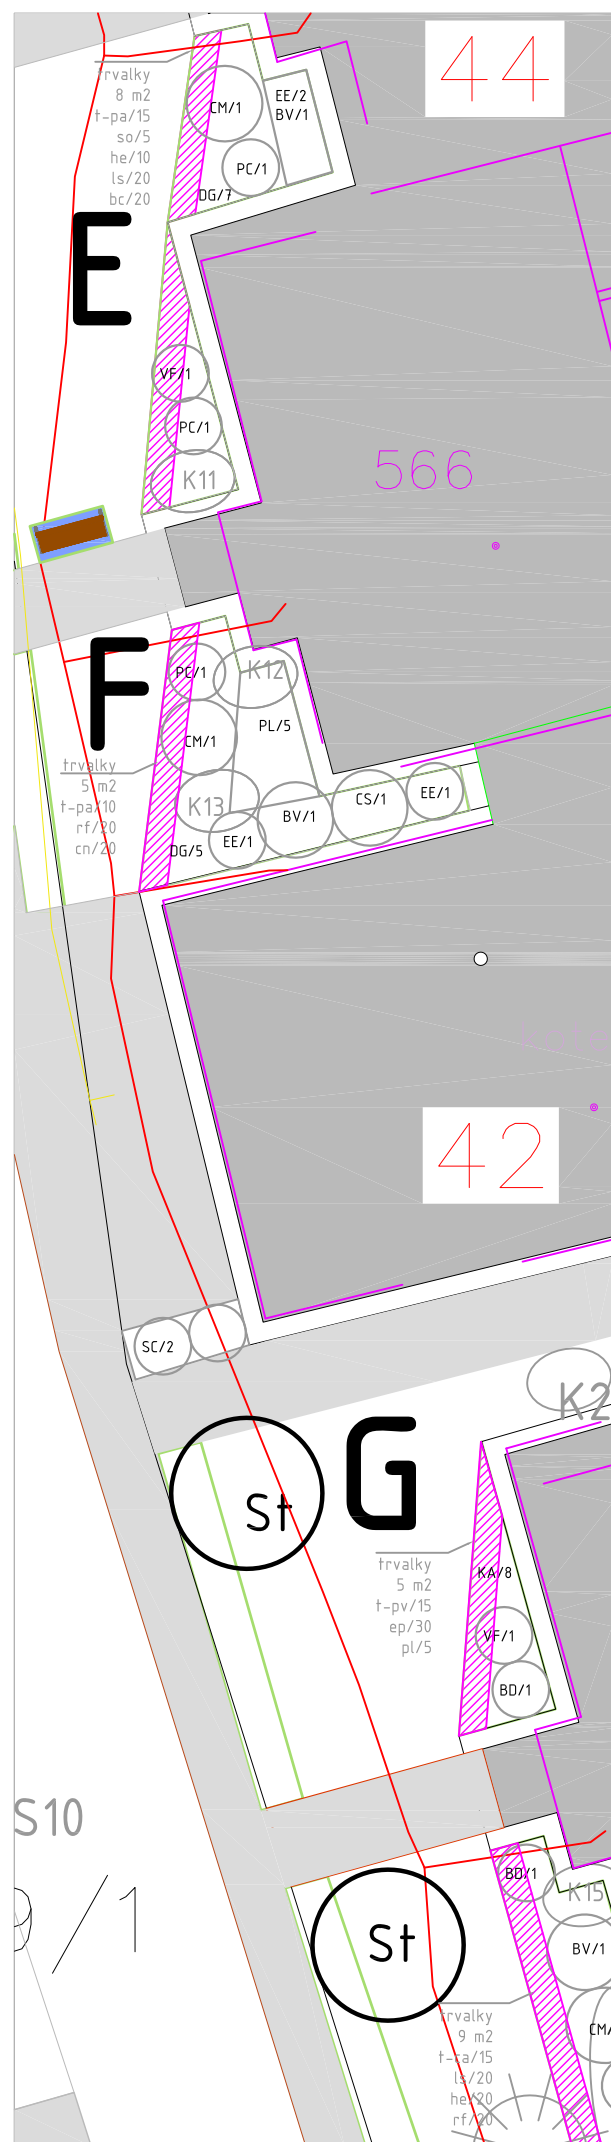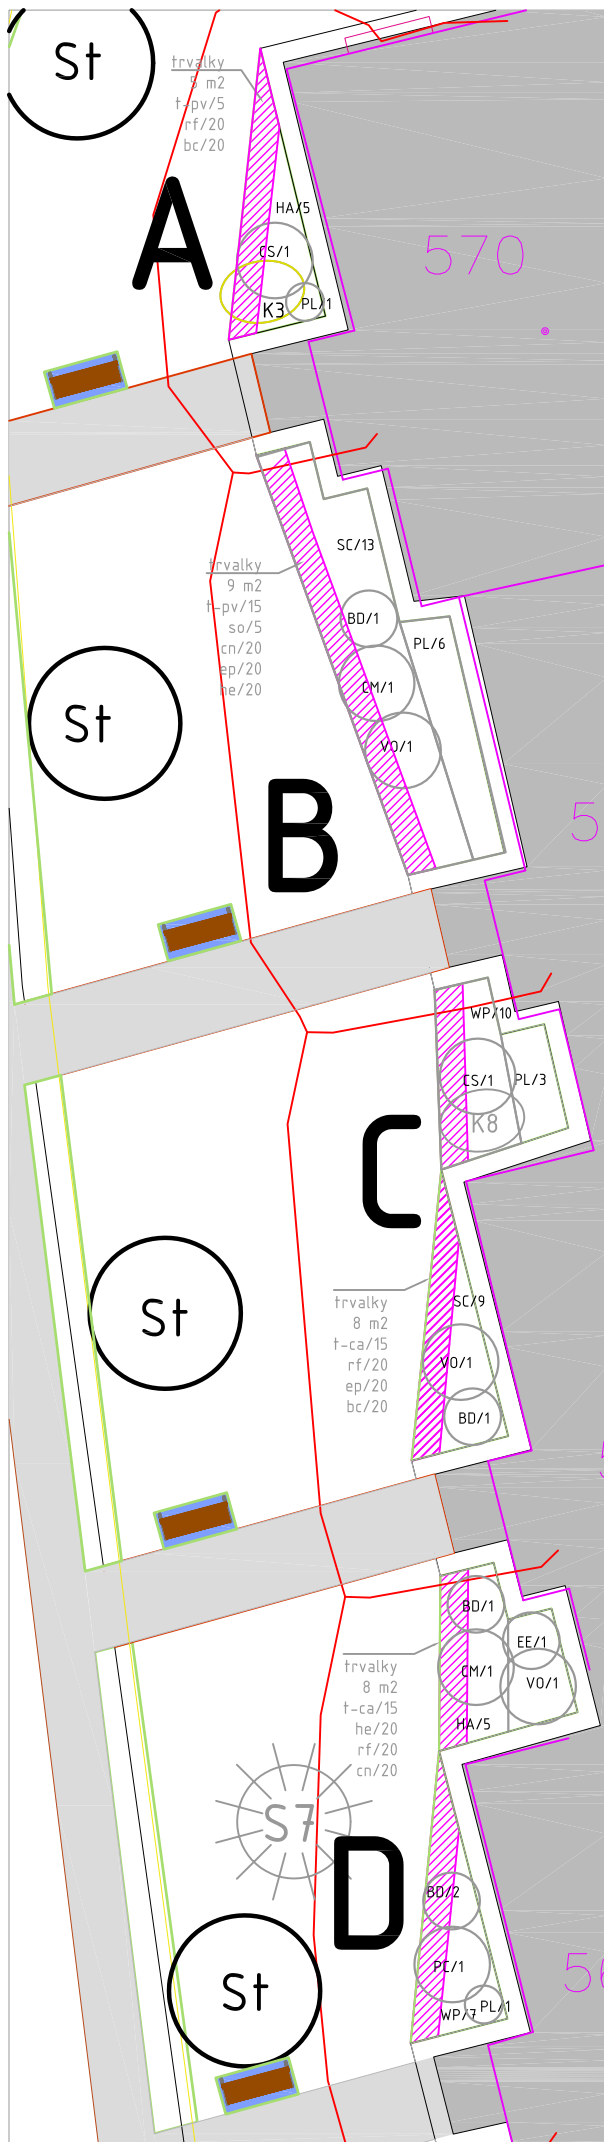

- Keře:**
- 4 ks BV - *Berberis vulgaris* / dřišťál obecný
  - 10 ks BD - *Buddleja davidii* / Budleja Davidova
  - 6 ks CM - *Cornus mas* / dřín obecný
  - 25 ks CS - *Cornus sanguinea* / svída krvavá
  - 22 ks DG - *Deutzia gracilis* / trojpek štíhlý
  - 7 ks EE - *Euonymus europaeus* / brslen evropský
  - 10 ks HA - *Hydrangea arborescens* 'Annabelle' / hortenzie stromkovitá
  - 18 ks KA - *Kolkwitzia amabilis* / kolkvície krásná
  - 4 ks PC - *Philadelphus coronarius* 'Virginal' / pustoryl obecný
  - 16 ks PL - *Prunus laurocerasus* 'Otto Luyken' / bobkoviš
  - 24 ks SC - *Spiraea x cinerea* 'Grefsheim' / favolník popelavý
  - 5 ks VF - *Viburnum farreri* / kalina vonná
  - 10 ks VO - *Viburnum opulus* 'Roseum' / kalina obecná
  - 23 ks WP - *Weigela florida* 'Piccolo' / vajgélie květnatá
- Trvalky:**
- 105 ks be - *Bergenia x cordifolia* 'ShoeShine Rose' / bergénie
  - 60 ks cn - *Calamintha nepeta* / marulka šantovitá
  - 95 ks ep - *Echinacea purpurea* 'Magnus' / třapatka nachová
  - 70 ks he - *Helleborus orientalis* 'Pink Hybrids' / čemeřice
  - 40 ks ls - *Leucanthemum maximum* 'Western Star Leo' / kopretina
  - 15 ks pl - *Paeonia officinalis n. lactiflora* 'Sarah Bernhardt' / pivoňka lékařská n. čínská
  - 100 ks rf - *Rudbeckia fulgida* 'Goldsturm' / rudbécie
  - 10 ks so - *Salvia officinalis* 'Berggarten' / šalvěj lékařská
- Traviny:**
- 50 ks t-ca - *Calamagrostis acutiflora* 'Karl Foerster' / třtina ostrokvětá 'Karl Foerster'
  - 55 ks t-pv - *Panicum virgatum* 'Rehbraun' / proso prutnaté
  - 25 ks t-pa - *Pennisetum alopecuroides* 'Hammeln' / dochan psárkovitý

**LEGENDA**

- vymezení řešeného území
- Stávající vegetační prvky:**
- jehličnatý strom
  - listnatý strom
  - keře, skupiny keřů
- Stávající plochy:**
- budovy
  - zpevněné plochy, chodníky
  - dlažba
  - štěrky
- Stávající prvky:**
- studna / vodní pumpa
  - klepač / sušák na prádlo
  - polopodzemní kontejner / komun. odpad
  - mobiliář / lavice, stůl
  - odpadkový koš

**Vedení inž. sítí:**

- kanalizace
- plynovod
- vodovod
- sdělovací vedení
- elektrické vedení

**Nově navrhované plochy, prvky**

- skladebná betonová dlažba
- mobiliář / lavička

**Nově navrhované vegetační prvky:**

- listnatý strom
- jehličnatý strom
- keř, skupina keřů
- trvalkový záhon trojspon 9 ks/m2



**C.4 / Zeleň - detail záhonů**


**Studie revitalizace zeleně sídliště Zašová**  
k.ú. Zašová  
p.č. 48, 50/2

Hlavní projektant:  
Ing. Pavla Lorenzová  
Zahradní a krajinná architektura,  
Loučka č. 93, 756 44



Vypracovat:  
Ing. Mgr. Petra Šoborová, 734206769

Zadavatel / Investor: <b>Obec Zašová</b> Zašová 36, 756 51	Zakázka č. 01/2019	Datum 2019-05-03
	Arch. č. 101/2019	Formát A3 / A4x2
	Souřadnicový systém S-JTSK	Měřítko 1:200

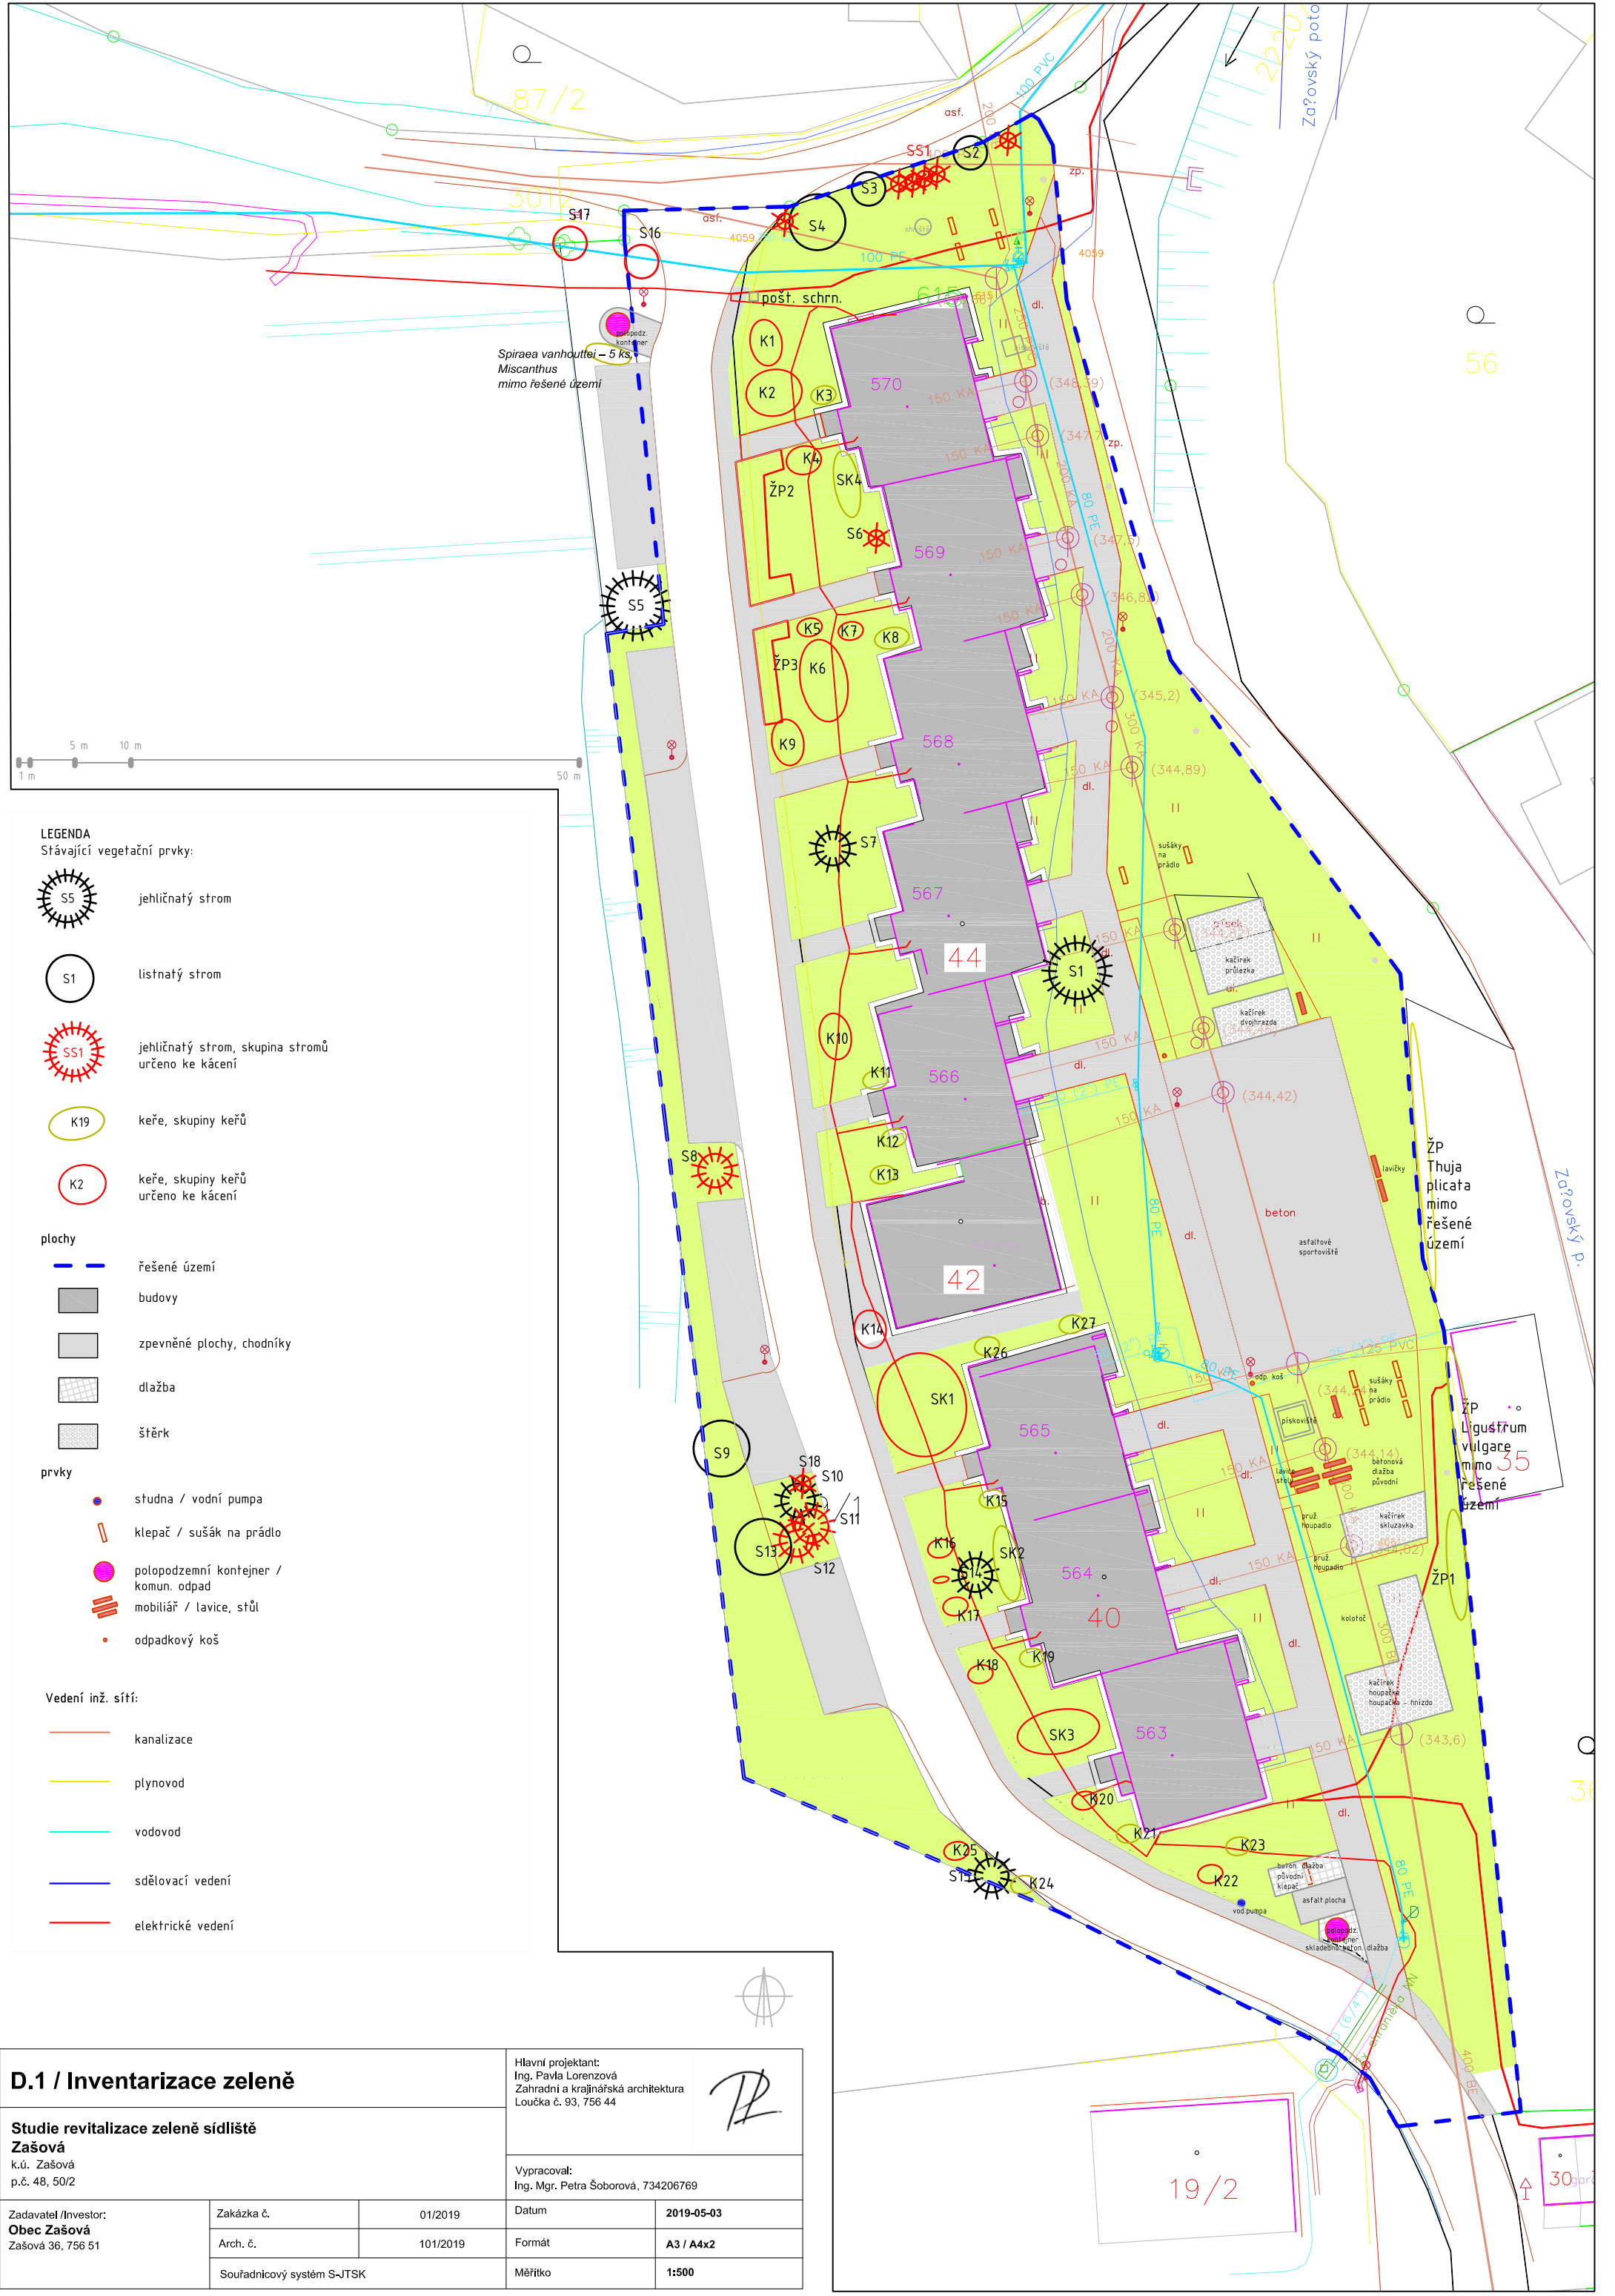

**LEGENDA**  
Stávající vegetační prvky:

- S5 jehličnatý strom
- S1 listnatý strom
- SS1 jehličnatý strom, skupina stromů určeno ke kácení
- K19 keře, skupiny keřů
- K2 keře, skupiny keřů určeno ke kácení

- plochy**
- řešené území
  - budovy
  - zpevněné plochy, chodníky
  - dlažba
  - štěrk

- prvky**
- studna / vodní pumpa
  - klepač / sušák na prádlo
  - polopodzemní kontejner / komun. odpad
  - mobiliář / lavice, stůl
  - odpadkový koš

- Vedení inž. sítí:**
- kanalizace
  - plynovod
  - vodovod
  - sdělovací vedení
  - elektrické vedení

**D.1 / Inventarizace zeleně**

**Studie revitalizace zeleně sídliště Zašová**  
k.ú. Zašová  
p.č. 48, 50/2

Hlavní projektant:  
Ing. Pavla Lorenzová  
Zahradní a krajinná architektura  
Loučka č. 93, 756 44



Vypracoval:  
Ing. Mgr. Petra Šoborová, 734206769

Zadavatel / Investor: <b>Obec Zašová</b> Zašová 36, 756 51	Zakázka č.	01/2019	Datum	2019-05-03
	Arch. č.	101/2019	Formát	A3 / A4x2
	Souřadnicový systém S-JTSK		Měřítko	1:500