
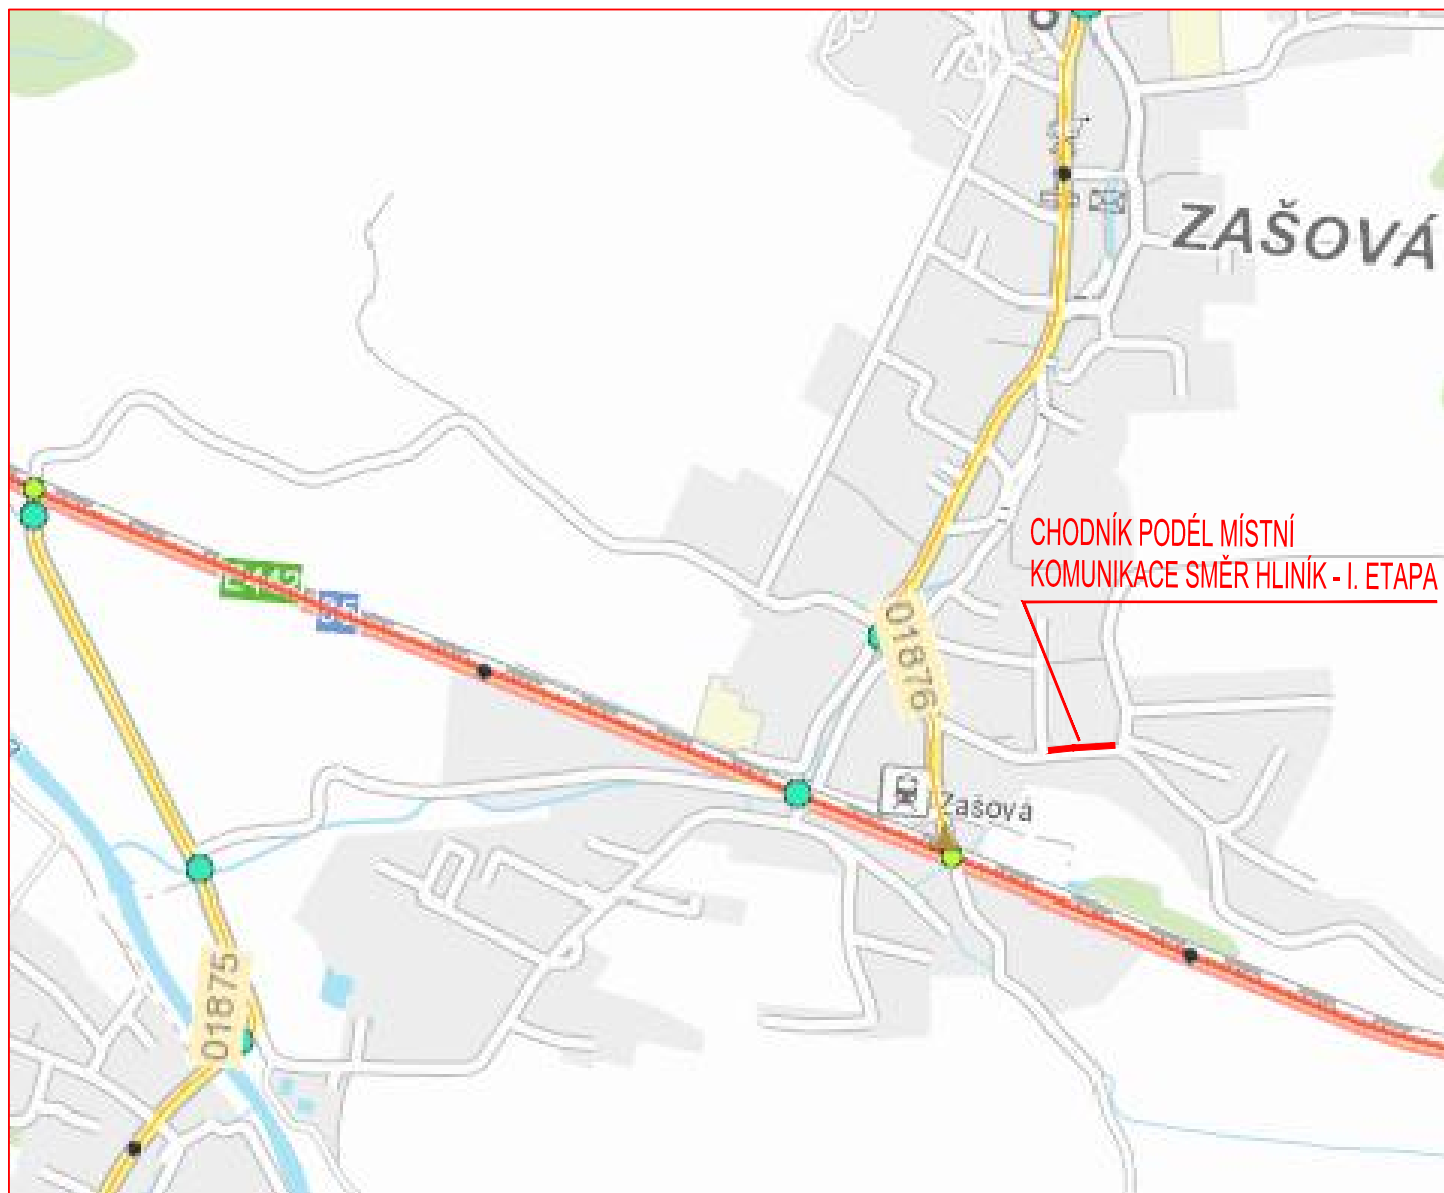


SITUAČNÍ VÝKRES ŠIRŠÍCH VZTAHŮ

1:10000

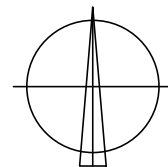

VÝŠKOVÝ SYSTÉM B.p.v.

ZODP. PROJEKTANT	Ing. MARTIN POHANKA	<i>Pohanka</i>				
VYPRACOVAL	Ing. MARTIN POHANKA					
KRAJ	ZLÍNSKÝ	STAVEBNÍ ÚŘAD	VALAŠSKÉ MEZIŘÍČÍ			
MÍSTO STAVBY	K. Ú. ZAŠOVÁ					
INVESTOR	OBEC ZAŠOVÁ, IČ 00304476 ZAŠOVÁ 36, 756 51 ZAŠOVÁ					
AKCE	OBEC ZAŠOVÁ, CHODNÍK PODÉL MÍSTNÍ KOMUNIKACE SMĚR HLINÍK - I. ETAPA			FORMÁT	1A4	Č. VÝKRESU 01
				DATUM	08/2019	
				STUPEŇ	DÚR, DSP	
				ČÍSLO ZAKÁZKY	2019-14	
				ZMĚNA		
OBSAH VÝKRESU	SITUAČNÍ VÝKRES ŠIRŠÍCH VZTAHŮ			ČÁST DOK.	MĚŘÍTKO	Č. PARÉ
				C.	1:10000	

Ing. Martin Pohanka

Projektové a inženýrské služby
IČO 73879614

Liptál 516, 756 31 Liptál
+420 731 104 436, pohankam@atlas.cz