
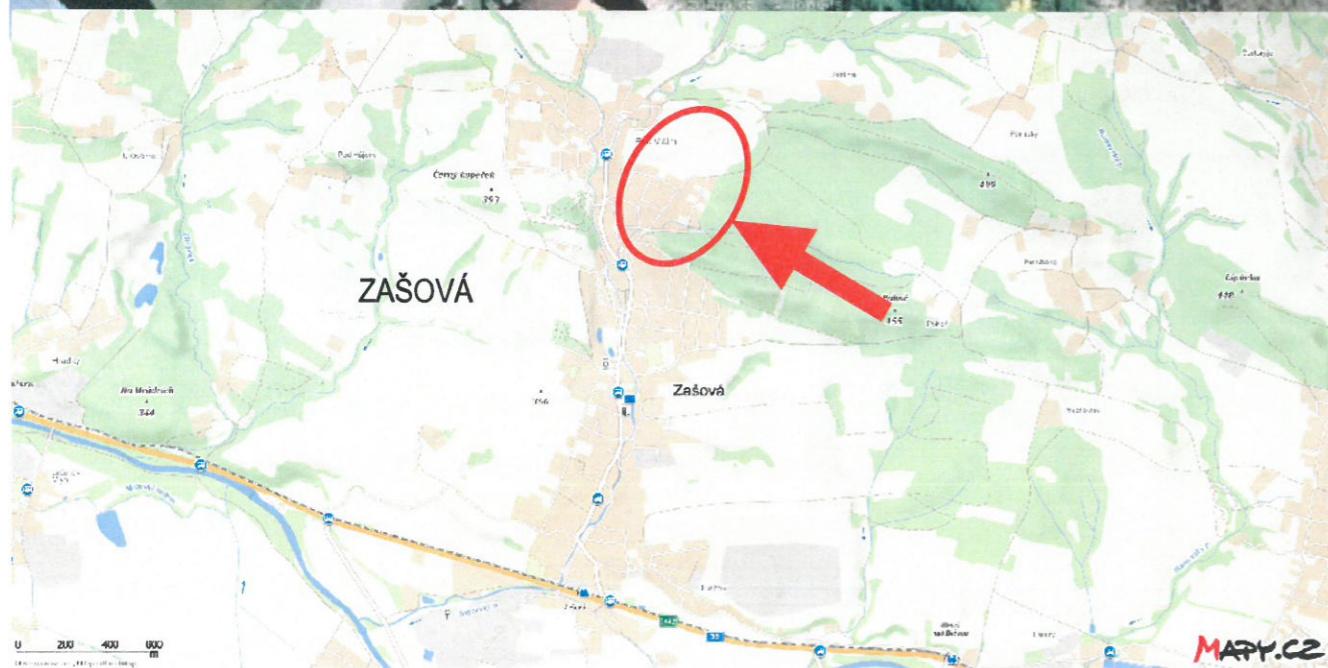


OPRAVA MÍSTNÍ KOMUNIKACE V ZAŠOVÉ

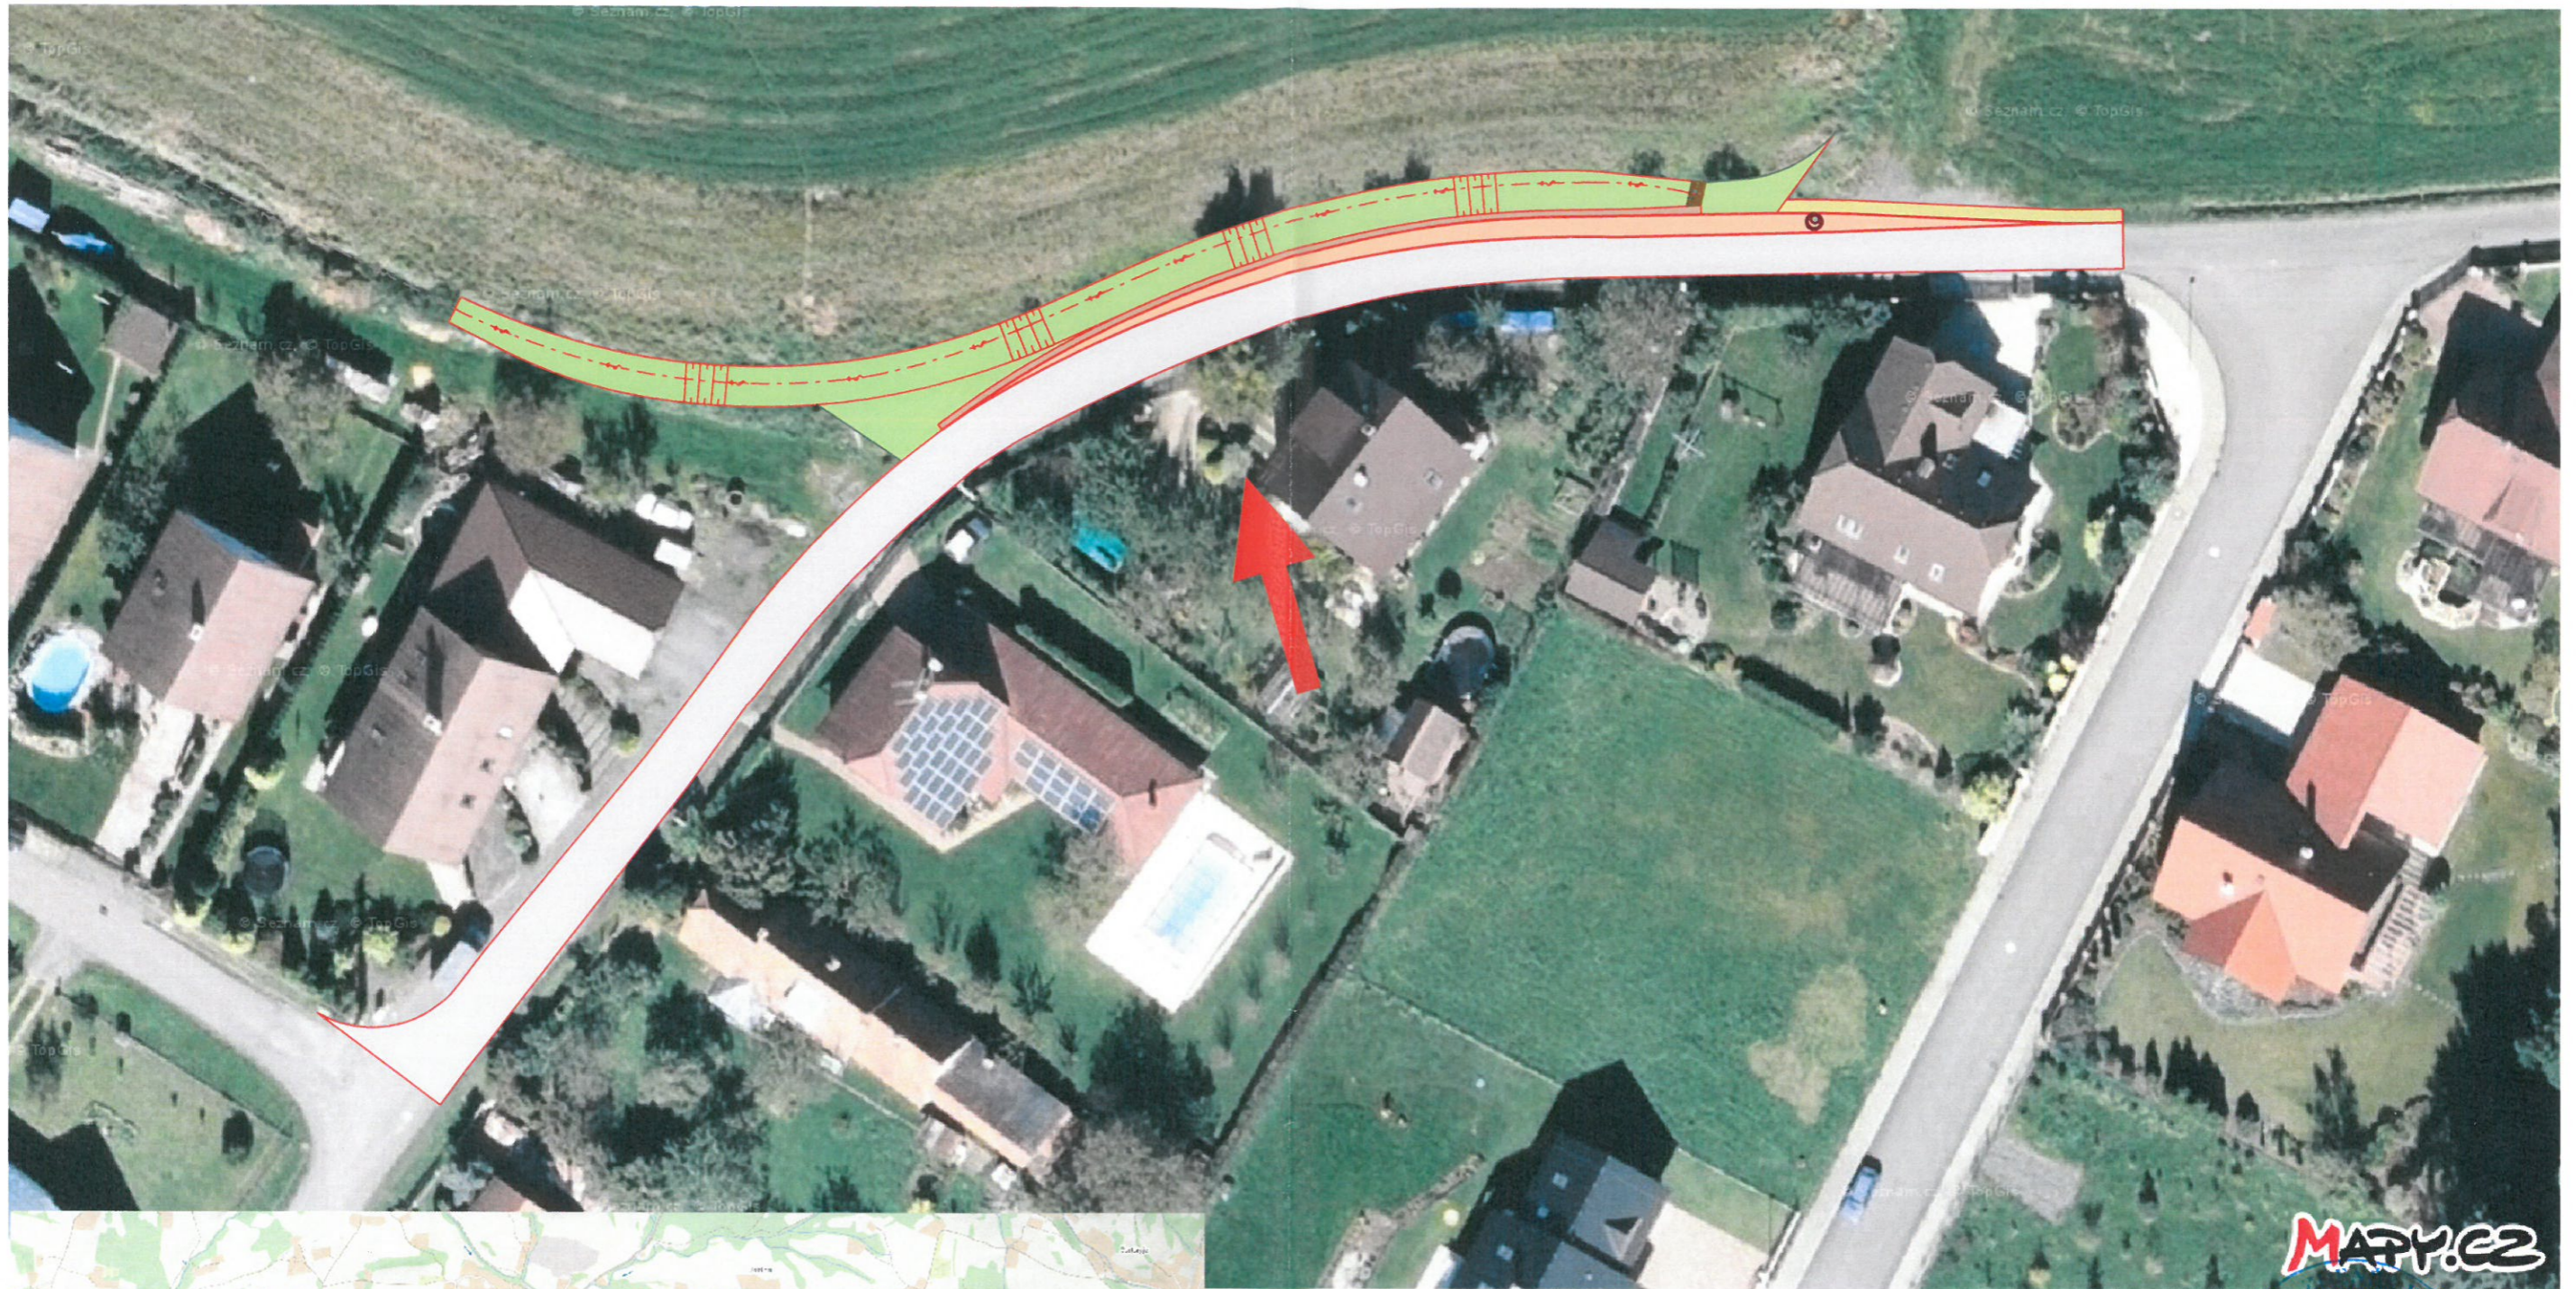

NAVRHOVAL ZDENĚK VLADYKA <i>Vladyka</i>	VYPRACOVAL ZDENĚK VLADYKA <i>Vladyka</i>	Zdeněk Vladyka s.r.o. Na Honech I, 5540, 760 05 - Zlín IČO - 064 09 393	
INVESTOR OBEC ZAŠOVÁ 36, 756 51 ZAŠOVÁ			
STAVBA OPRAVA MÍSTNÍ KOMUNIKACE V ZAŠOVÉ		FORMÁT: 2 A4	ÚČEL: DUR+DSP+DPS
OBSAH SITUAČNÍ VÝKRES ŠIRŠÍCH VZTAHŮ		DATUM: 06/2018	ZAK.ČÍSLO: ZV 06-2018
		PROFESE:	
MÉR.:	Č.V.:	C.1	Č.REVIZE: