


SITUAČNÍ VÝKRES ŠIRŠÍCH VZTAHŮ

1:20000

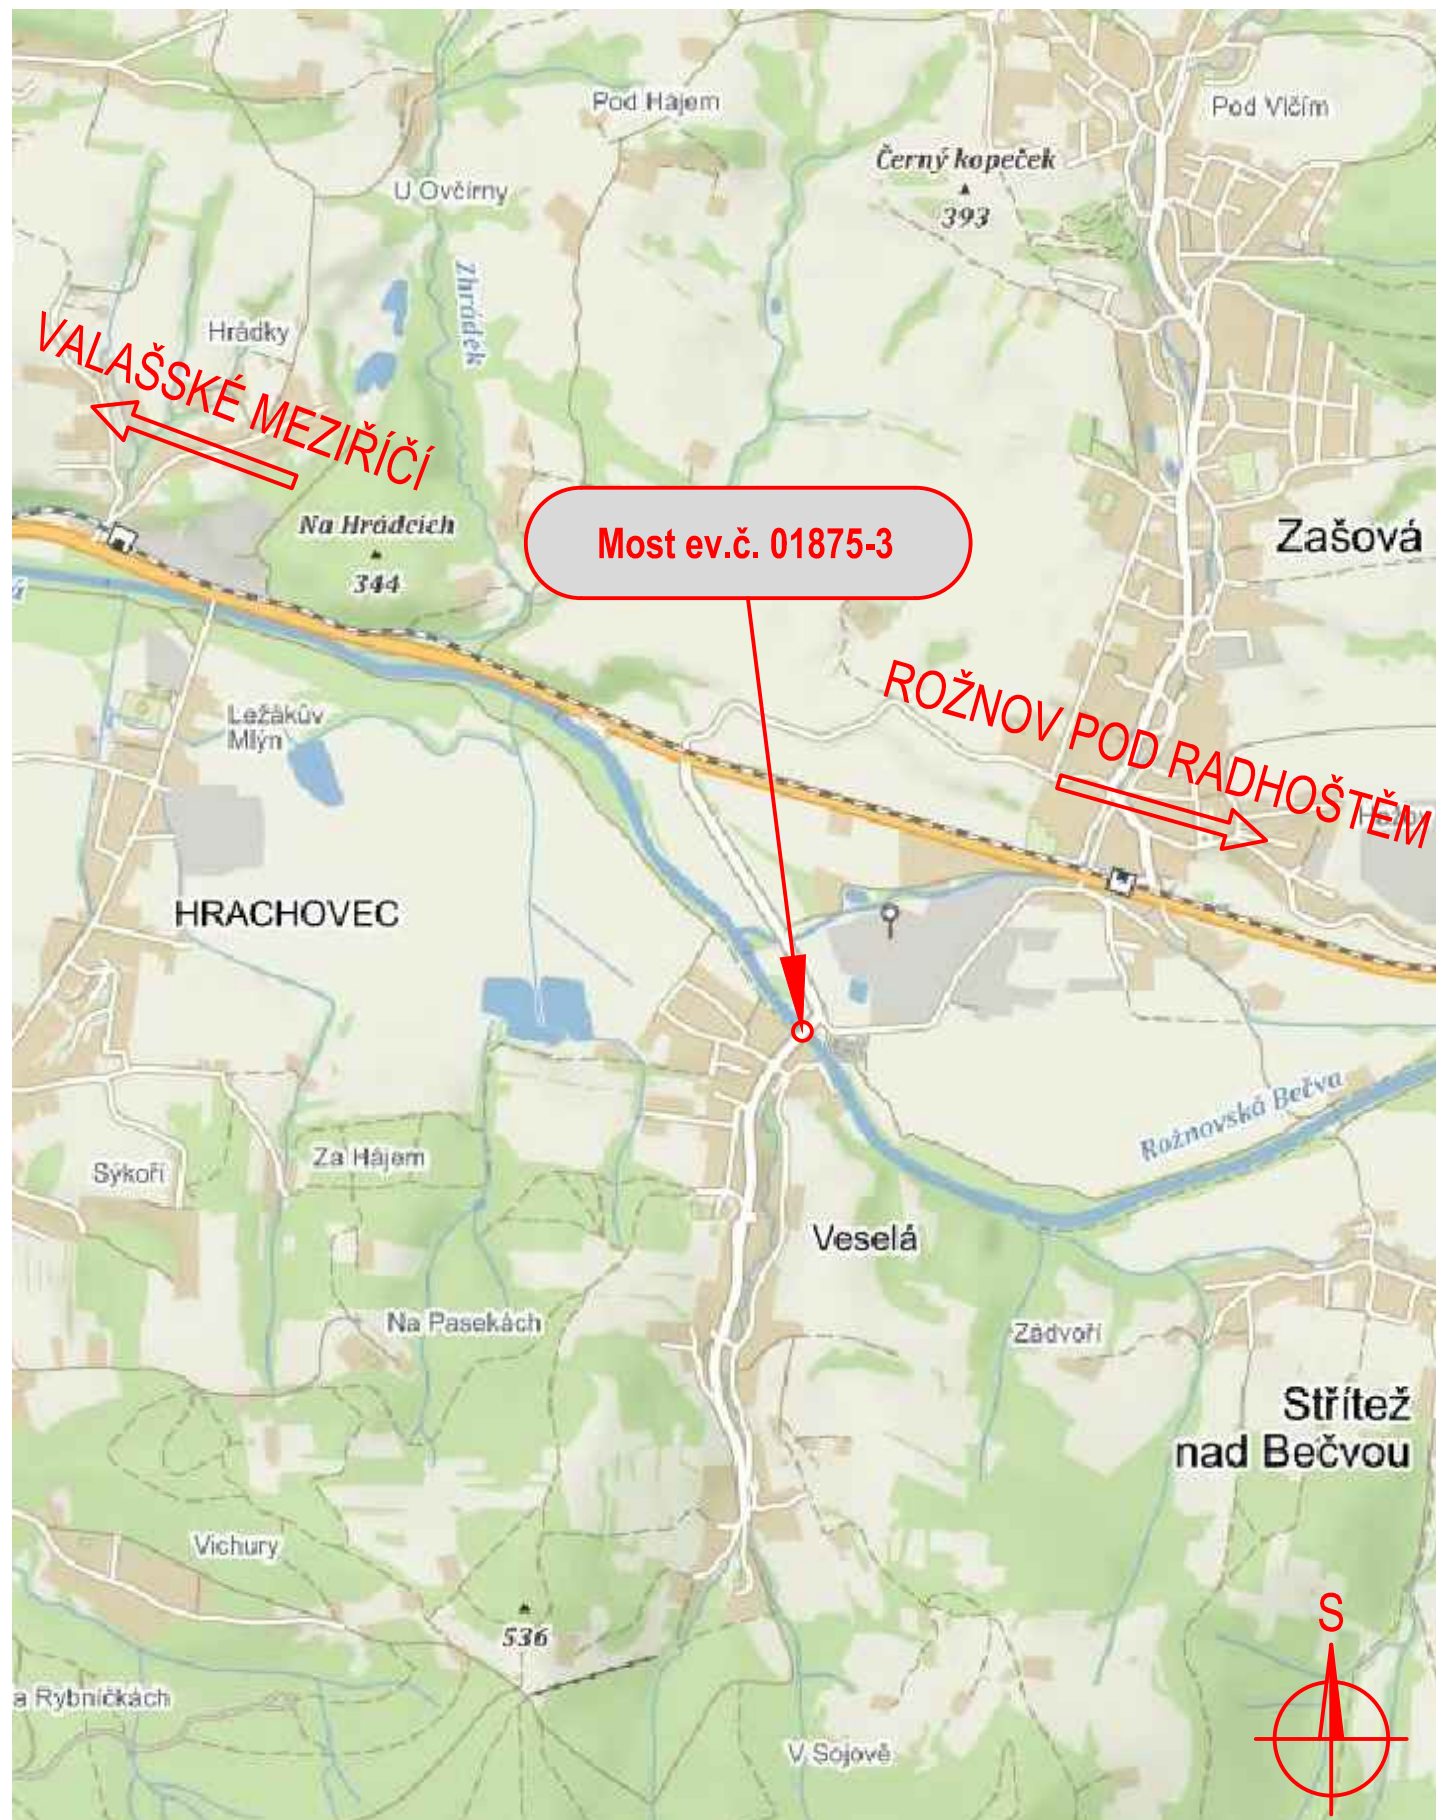

OBJEDNATEL




ŘEDITELSTVÍ SILNIC ZLÍNSKÉHO KRAJE p. o.
K Majáku 5001
761 23 Zlín

C

DUSP

SOUŘADNICOVÝ SYSTÉM : JTSK
VÝŠKOVÝ SYSTÉM : Bpv

VEDOUcí PROJEKTANT	Ing. Martin ŘEHULKA	<i>M. Řehulka</i>	 PROJEKČNÍ KANCELÁŘ PRIS spol. s r. o. OSOVÁ 20, 625 00 BRNO		
ZODPOVĚDNÝ PROJEKTANT	Ing. Magda ZDRAŽILOVÁ	<i>M. Zdražilová</i>			
VYPRACOVAL	Ing. Bohuslav ZATLOUKAL	<i>B. Zatloukal</i>			
KONTROLOVAL	Ing. Jiří ŠRUBAŘ	<i>J. Šrubař</i>			
KRAJ	Zlínský	INVESTOR	ŘSZK, K Majáku 5001, 761 23 Zlín	DATUM	8/2019
NÁZEV AKCE Silnice III/01875: Veselá, most ev. č. 01875-3				FORMÁT	2 A4
				MĚŘÍTKO	1:20000
NÁZEV PŘÍLOHY SITUAČNÍ VÝKRES ŠIRŠÍCH VZTAHŮ				ÚČEL	DUSP
				ČÍS. ZAKÁZKY	18036
				ARCHIVNÍ ČÍS.	C1_SIT
				ČÍS. SOUPRAVY	PŘÍLOHA
					C.1