




PŮDORYS (M 1:50)

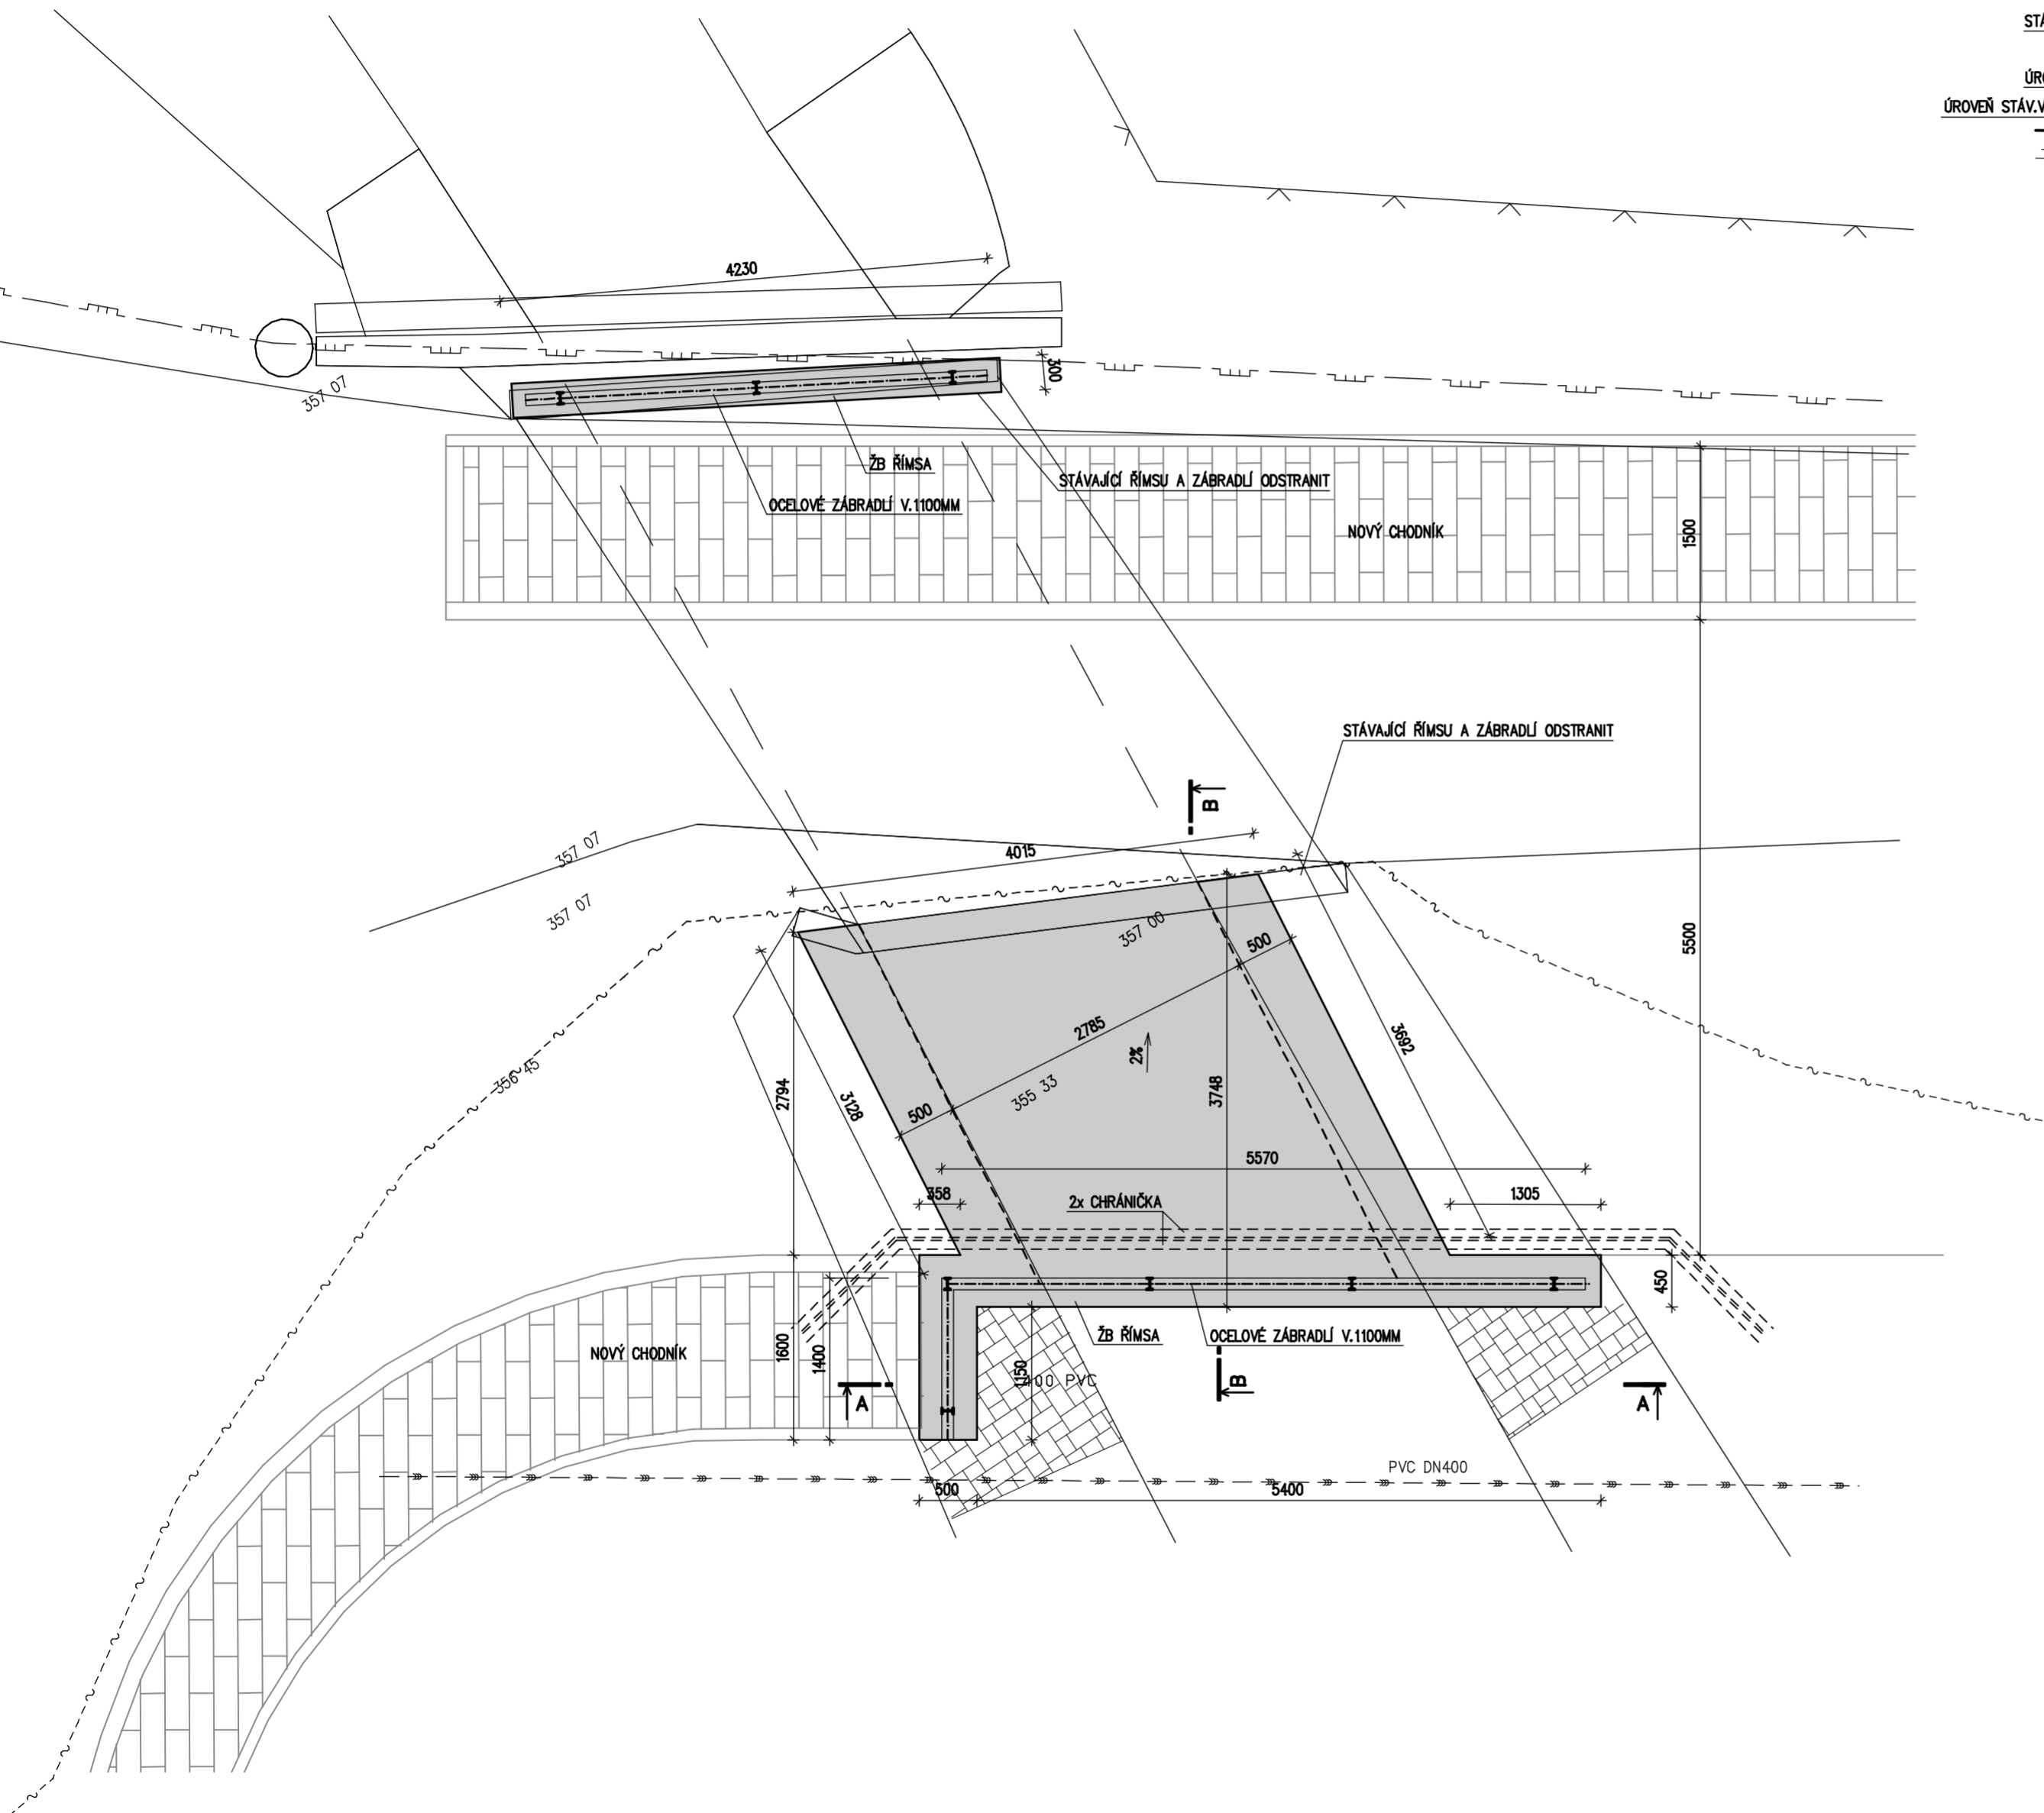

ŘEZ A-A (M 1:50)

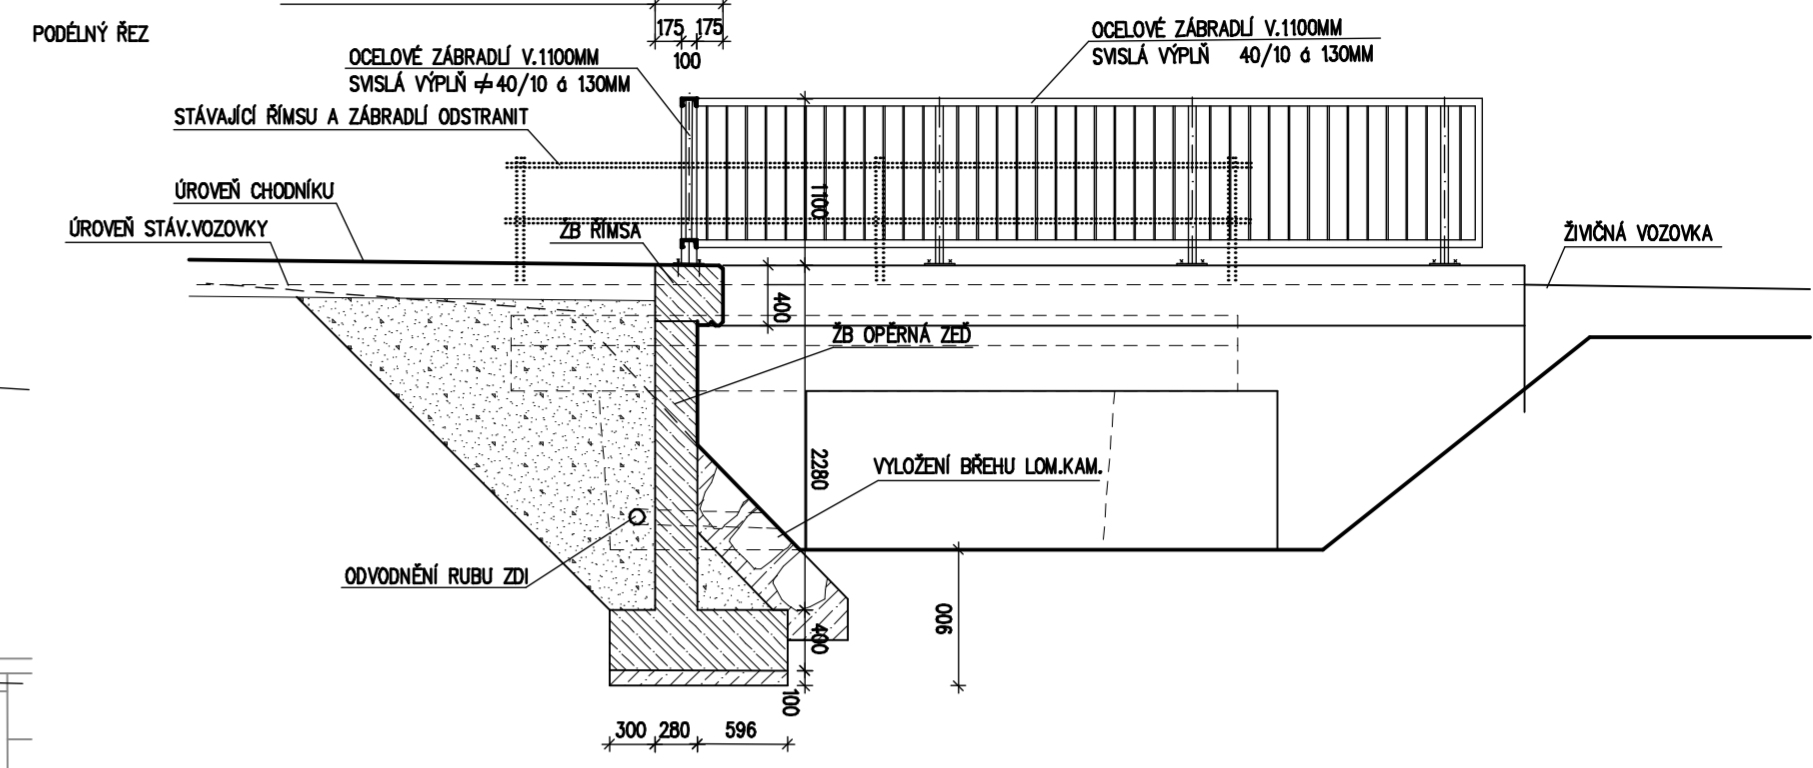

ŘEZ B-B (M 1:50)

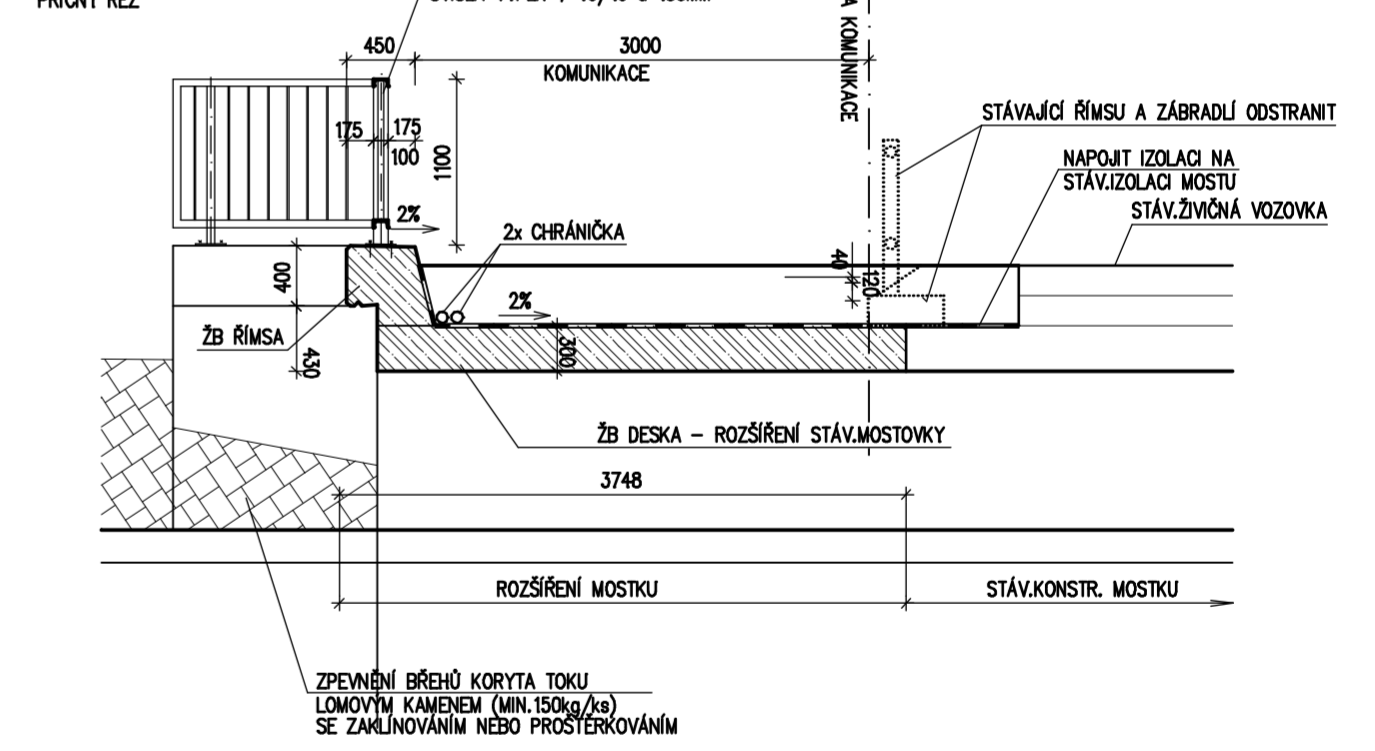

REVIZE A -03/2016

INVESTOR	OBEC ZAŠOVÁ, ZAŠOVÁ 53, 75666 ZAŠOVÁ	Autorizovaný inženýr v oboru pozemní stavby	
ZODP. PROJEKT.	ING. ZÁDRAPA LEOŠ	Ing. Leoš Zádrapa	
PROJEKTANT	PETR ŠEVEČEK	Juliánka 131, 757 01 Valašské Meziříčí Tel.: 777 626 608, IČO: 69 59 30 94 DIČ: CZ8908185845	
CHODNÍK ZAŠOVÁ – KONEČNÁ		STUPEŇ	DUR
		DATUM	11/2015
		ZAKÁZKA	2014_16
D	VÝKRESOVÁ DOKUMENTACE	ČÍSLO VÝTIŠKU	
D4	ROZŠÍŘENÍ MOSTKU	M	1:50