
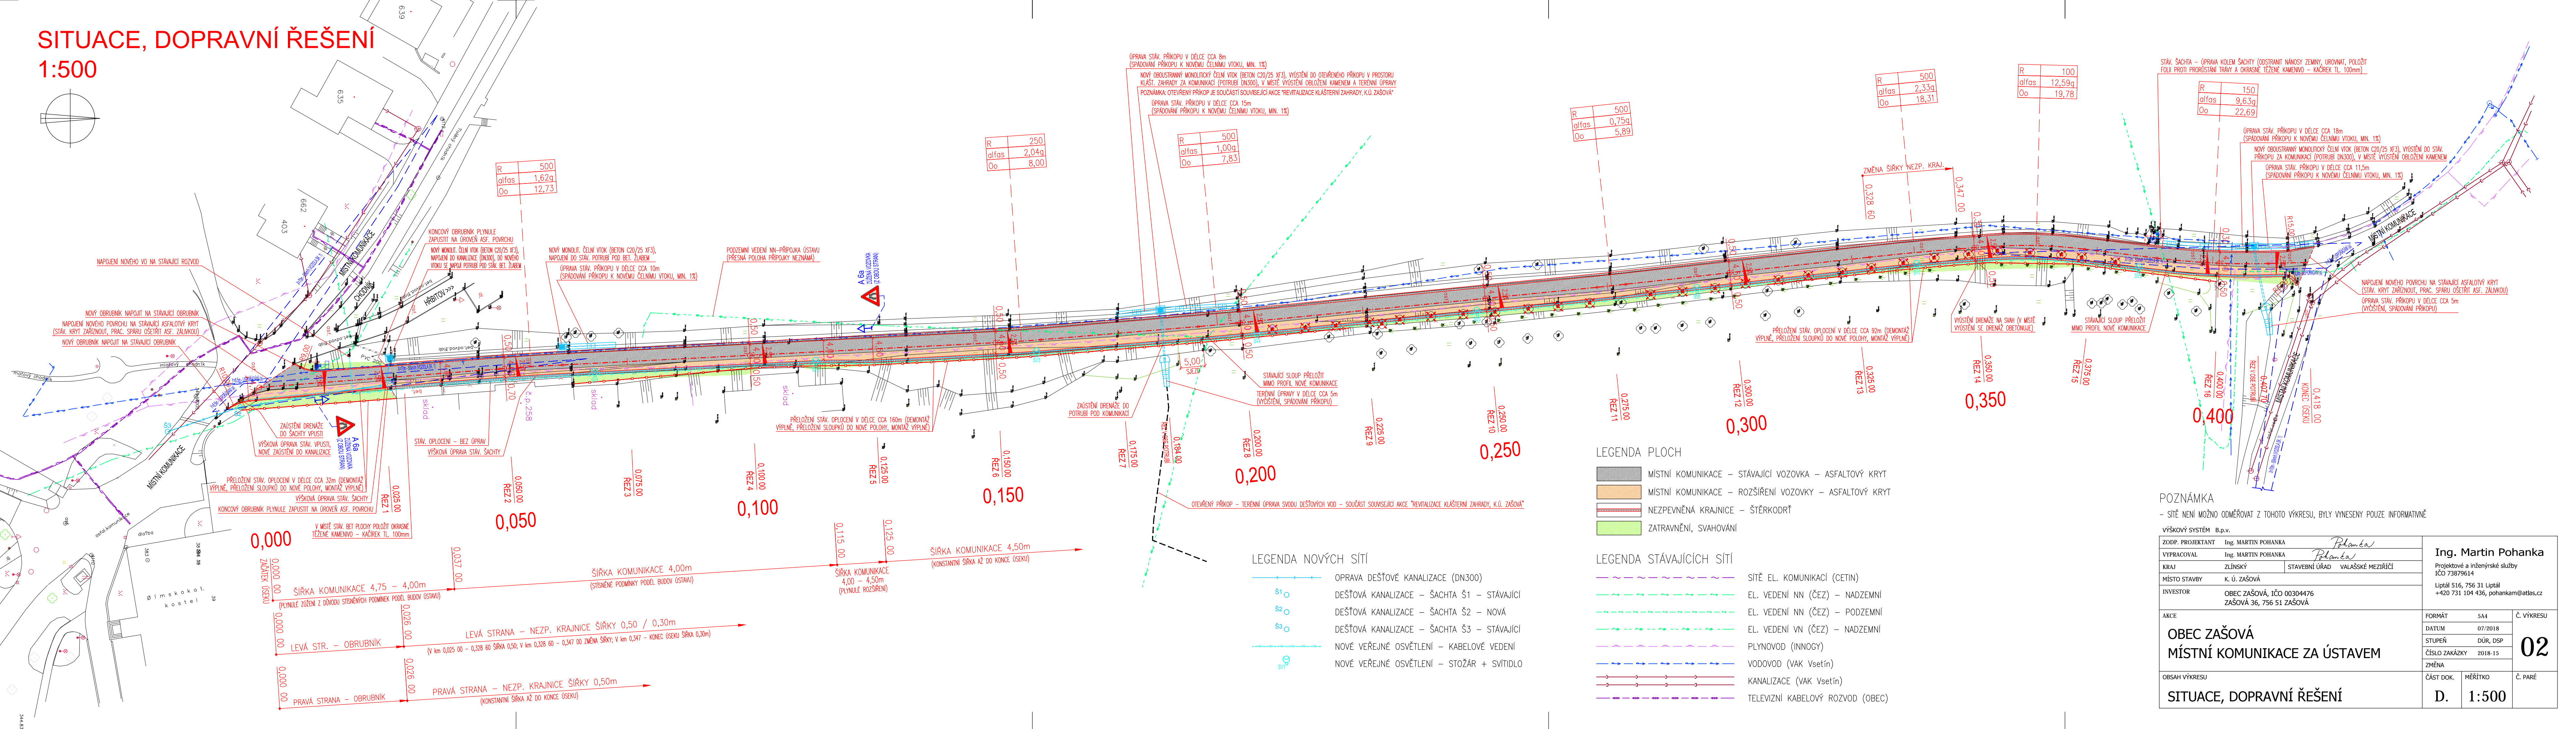


SITUACE, DOPRAVNÍ ŘEŠENÍ

1:500

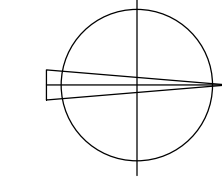

OPRAVA STAV. PŘÍKOPU V DÉLCE CCA 8m
(SPADOVÁNÍ PŘÍKOPU K NOVÉMU ČELNÍMU VÝTKU, MIN. 1%)
NOVÝ OBOUSTRANNÝ MONOLITICKÝ ČELNÍ VÝTK (BETON C20/25 XF3), VÝŠTĚNÍ DO OTEVŘENÉHO PŘÍKOPU V PROSTORU
KLÁŠTĚŘI ZAHRADY ZA KOMUNIKACI (POTRUBÍ DN300), V MÍSTĚ VÝŠTĚNÍ OBLOŽENÍ KAMENEM A TERENNÍ ÚPRAVY
POZNÁMKA: OTEVŘENÝ PŘÍKOP JE SOUČÁSTÍ SOUVISEJÍCÍ AKCE "REVITALIZACE KLÁŠTĚŘNÍ ZAHRADY, K.Ú. ZAŠOVÁ"

R	500
alfas	1,62g
Oo	12,73

R	250
alfas	2,04g
Oo	8,00

R	500
alfas	1,00g
Oo	7,83

R	500
alfas	2,33g
Oo	18,31

R	100
alfas	12,59g
Oo	19,78

R	150
alfas	9,63g
Oo	22,69

LEGENDA PLOCH

- MÍSTNÍ KOMUNIKACE – STÁVAJÍCÍ VOZOVKA – ASFALTOVÝ KRYT
- MÍSTNÍ KOMUNIKACE – ROZŠÍŘENÍ VOZOVKY – ASFALTOVÝ KRYT
- NEZPEVNĚNÁ KRAJNICE – ŠTĚRKODŘŤ
- ZATRAVNĚNÍ, SVAHOVÁNÍ

LEGENDA NOVÝCH SÍTÍ

- OPRAVA DEŠŤOVÉ KANALIZACE (DN300)
- s1 DEŠŤOVÁ KANALIZACE – ŠACHTA Š1 – STÁVAJÍCÍ
- s2 DEŠŤOVÁ KANALIZACE – ŠACHTA Š2 – NOVÁ
- s3 DEŠŤOVÁ KANALIZACE – ŠACHTA Š3 – STÁVAJÍCÍ
- NOVÉ VEŘEJNÉ OSVĚTLENÍ – KABELOVÉ VEDENÍ
- NOVÉ VEŘEJNÉ OSVĚTLENÍ – STOŽAR + SVÍTIDLO

LEGENDA STÁVAJÍCÍCH SÍTÍ

- SÍTĚ EL. KOMUNIKACÍ (CETIN)
- EL. VEDENÍ NN (ČEZ) – NADZEMNÍ
- EL. VEDENÍ NN (ČEZ) – PODZEMNÍ
- EL. VEDENÍ VN (ČEZ) – NADZEMNÍ
- PLYNOVOD (INNOGY)
- VODOVOD (VAK Vsetín)
- KANALIZACE (VAK Vsetín)
- TELEVIZNÍ KABELOVÝ ROZVOD (OBEC)

POZNÁMKA
- SÍŤ NENÍ MOŽNO ODMĚŘOVAT Z TOHOTO VÝKRESU, BYLY VYNESENÝ POUZE INFORMATIVNĚ

VÝŠKOVÝ SYSTÉM B.p.v.

ZODP. PROJEKTANT	Ing. MARTIN POHANKA					
VYPRACOVAL	Ing. MARTIN POHANKA					
KRAJ	ZLÍNSKÝ					
MÍSTO STAVBY	K. Ú. ZAŠOVÁ	STAVEBNÍ ÚŘAD	VALAŠSKÉ MEZIRČÍČI			
INVESTOR	OBEC ZAŠOVÁ, IČO 00304476 ZAŠOVÁ 36, 756 51 ZAŠOVÁ					
ARKE			FORMÁT	A4	Č. VÝKRESU	
OBEC ZAŠOVÁ			DATAUM	07/2018		
MÍSTNÍ KOMUNIKACE ZA ÚSTAVEM			STUPEŇ	DŮR, DSP		
			ČÍSLO ZAKÁZKY	2018-15		
			ZMĚNA		02	
			ČÁST DOK.	MĚŘÍTKO		Č. PARÉ
SITUACE, DOPRAVNÍ ŘEŠENÍ			D.	1:500		