PODZEMNÍ SÍTĚ:
V MÍSTĚ STAVBY NEJSOU ŽÁDNÉ PODZEMNÍ SÍTĚ – LESNÍ PARCELA MIMO ZÁSTAVBU
POUZE VODOVODNÍ PŘIVADĚČ DO ÚPRAVNY VODY V MAJETKU INVESTORA

LEGENDA:

- TRUBKA PP DN 300/500
- KAMENNÝ ZÁHOZ
- KAMENNÁ ROVNANINA
- PREF. POŽERÁK
- ZHUTNĚNÝ ZÁSYP, UROVNÁNÍ TERÉNU
- PLOCHA HLADINY
- ODBĚRNÝ ŽLAB
- OBET. BETONOVÁ TRUBKA DN 300

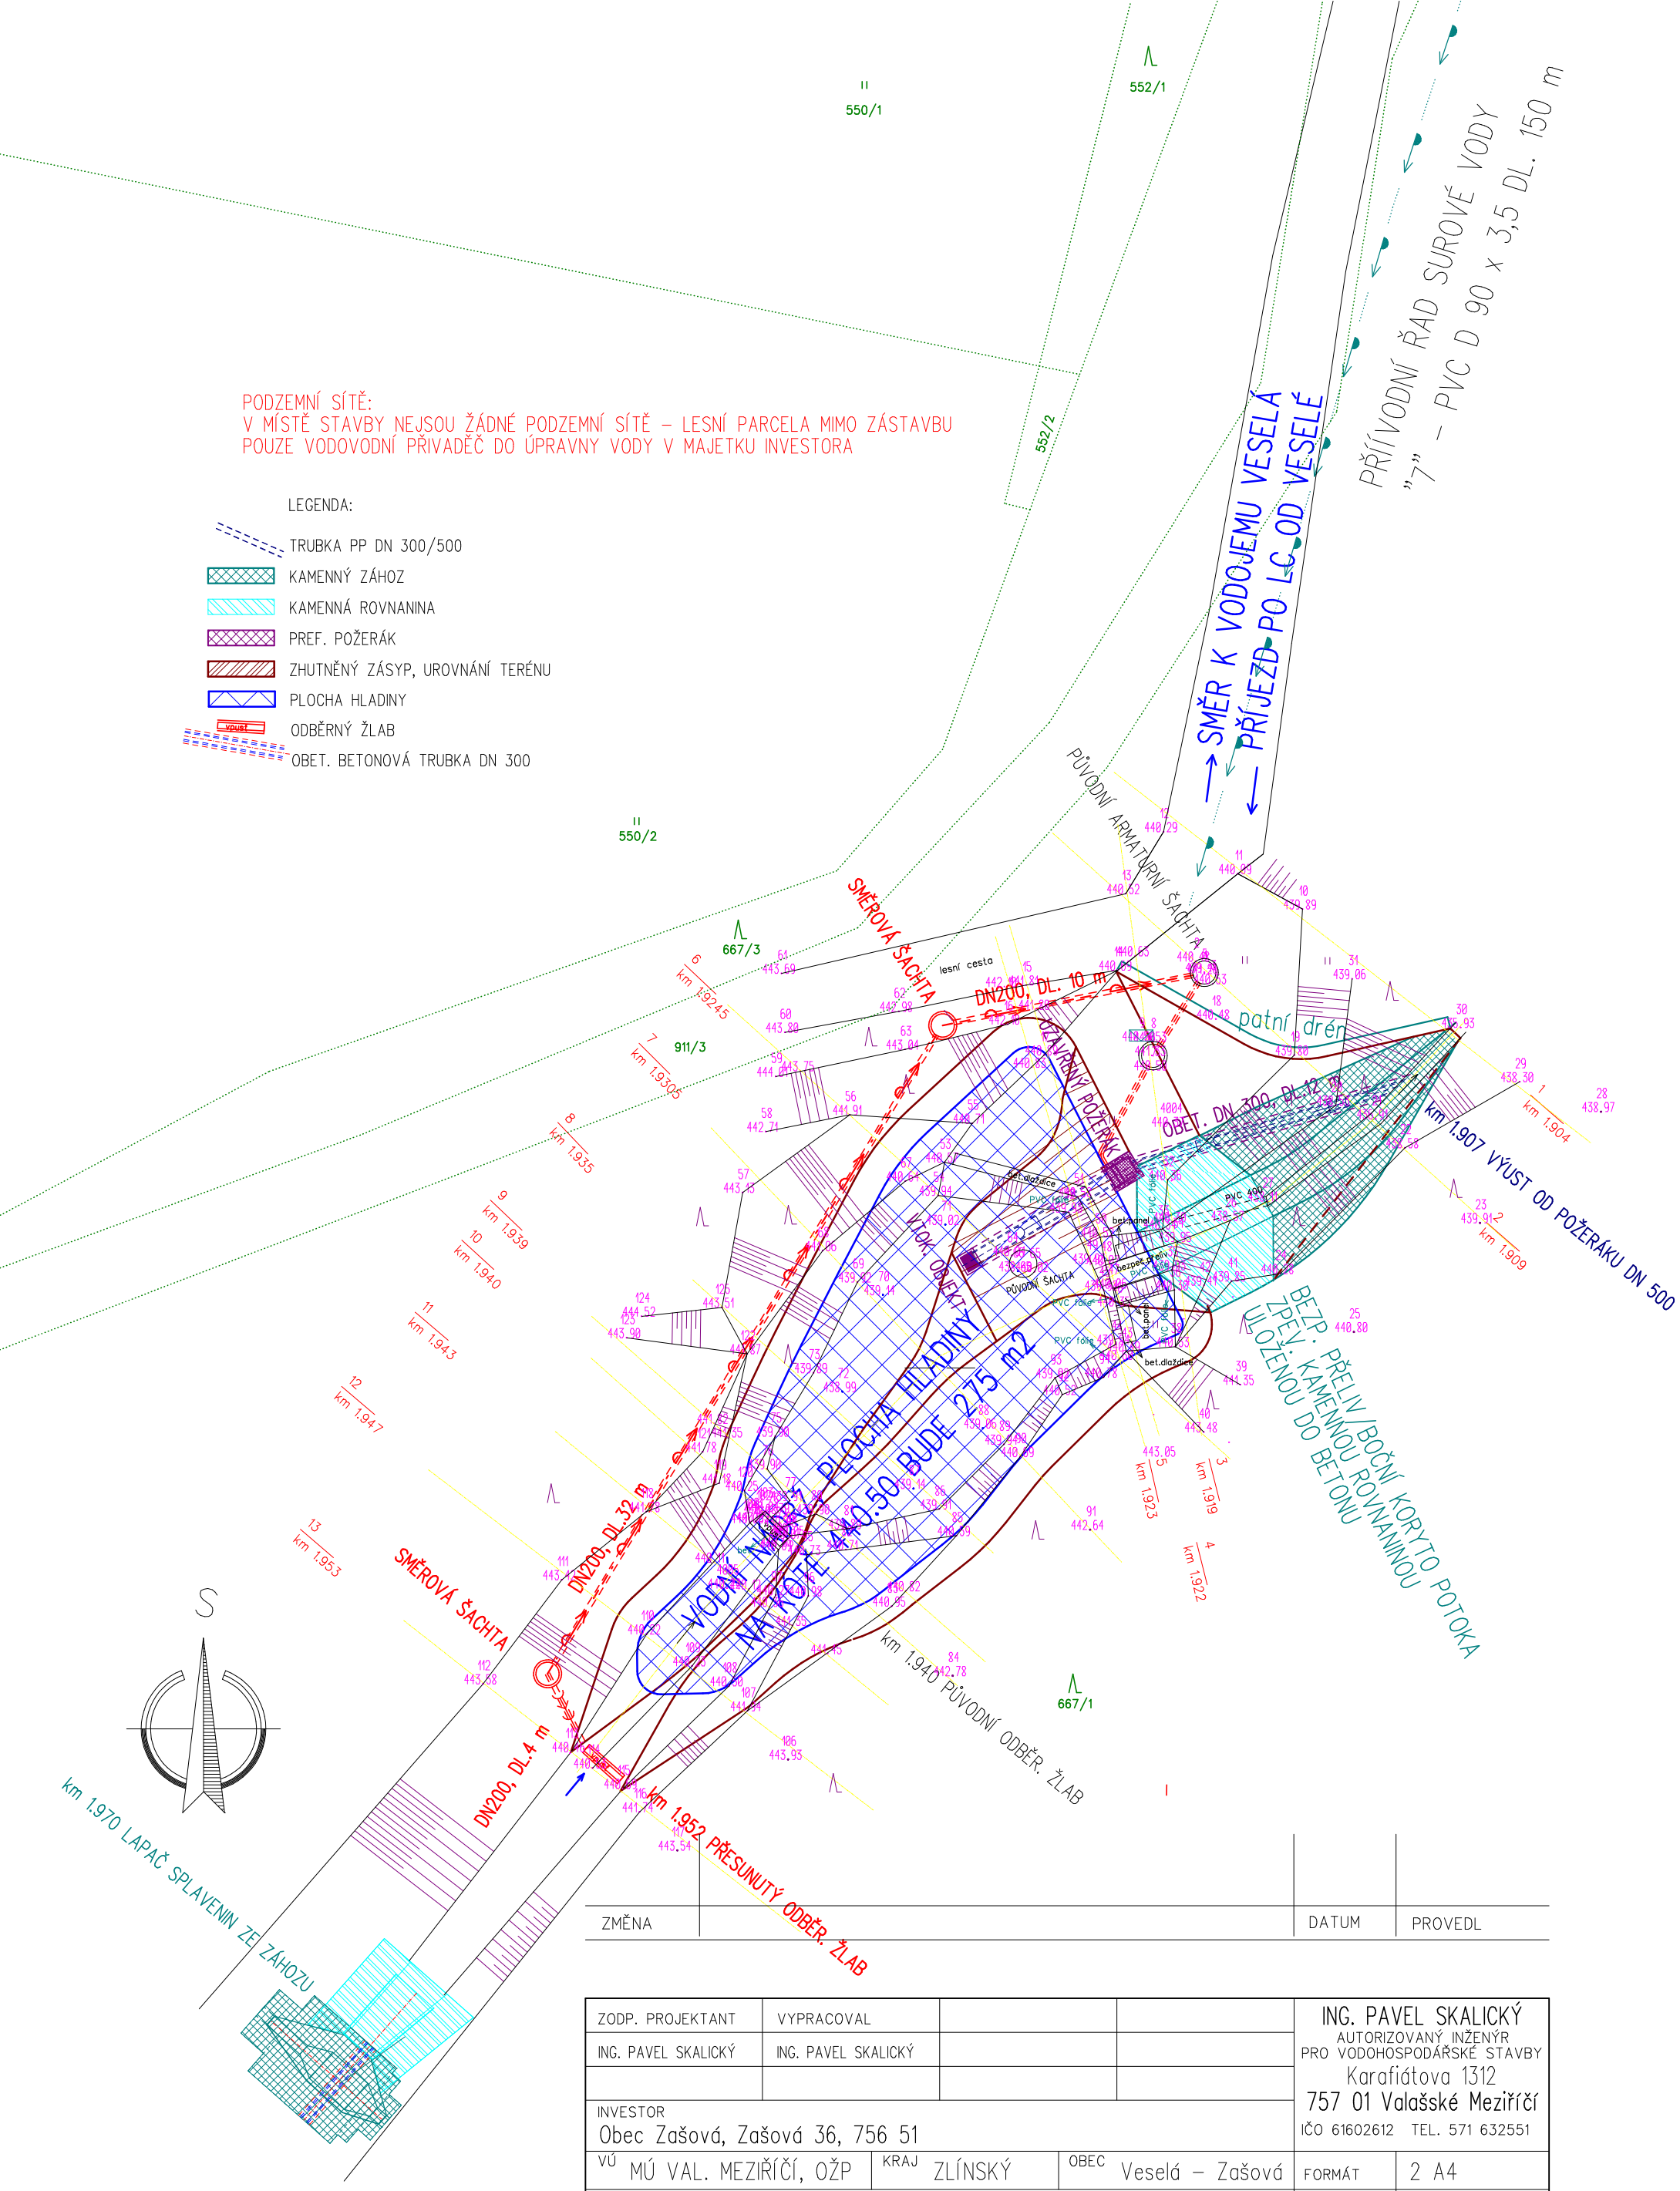

ZMĚNA		DATUM	PROVEDL

ZODP. PROJEKTANT	VYPRACOVAL			ING. PAVEL SKALICKÝ AUTORIZOVANÝ INŽENÝR PRO VODOHOSPODÁŘSKÉ STAVBY Karafiátova 1312 757 01 Valašské Meziříčí IČO 61602612 TEL. 571 632551
ING. PAVEL SKALICKÝ	ING. PAVEL SKALICKÝ			
INVESTOR Obec Zašová, Zašová 36, 756 51				
VÚ MÚ VAL. MEZIŘÍČÍ, OŽP	KRAJ ZLÍNSKÝ	OBEC Veselá – Zašová		FORMÁT 2 A4
STAVBA Retenční nádrž na p.č. 667/1 v k.ú. Veselá				DATUM 02/2020
ČÍSLO A NÁZEV OBJEKTU 1 Zvýšení retenční kapacity stávající nádrže				STUPEŇ DÚR, DSP ČÍS. ZAK. 201919
NÁZEV VÝKRESU SITUACE VN – NÁVRH ÚPRAV				MĚŘÍTKO 1 : 250 ČÍS. VÝKR. b.1